ZIE BIJZONDERE VOORWAARDE(N)

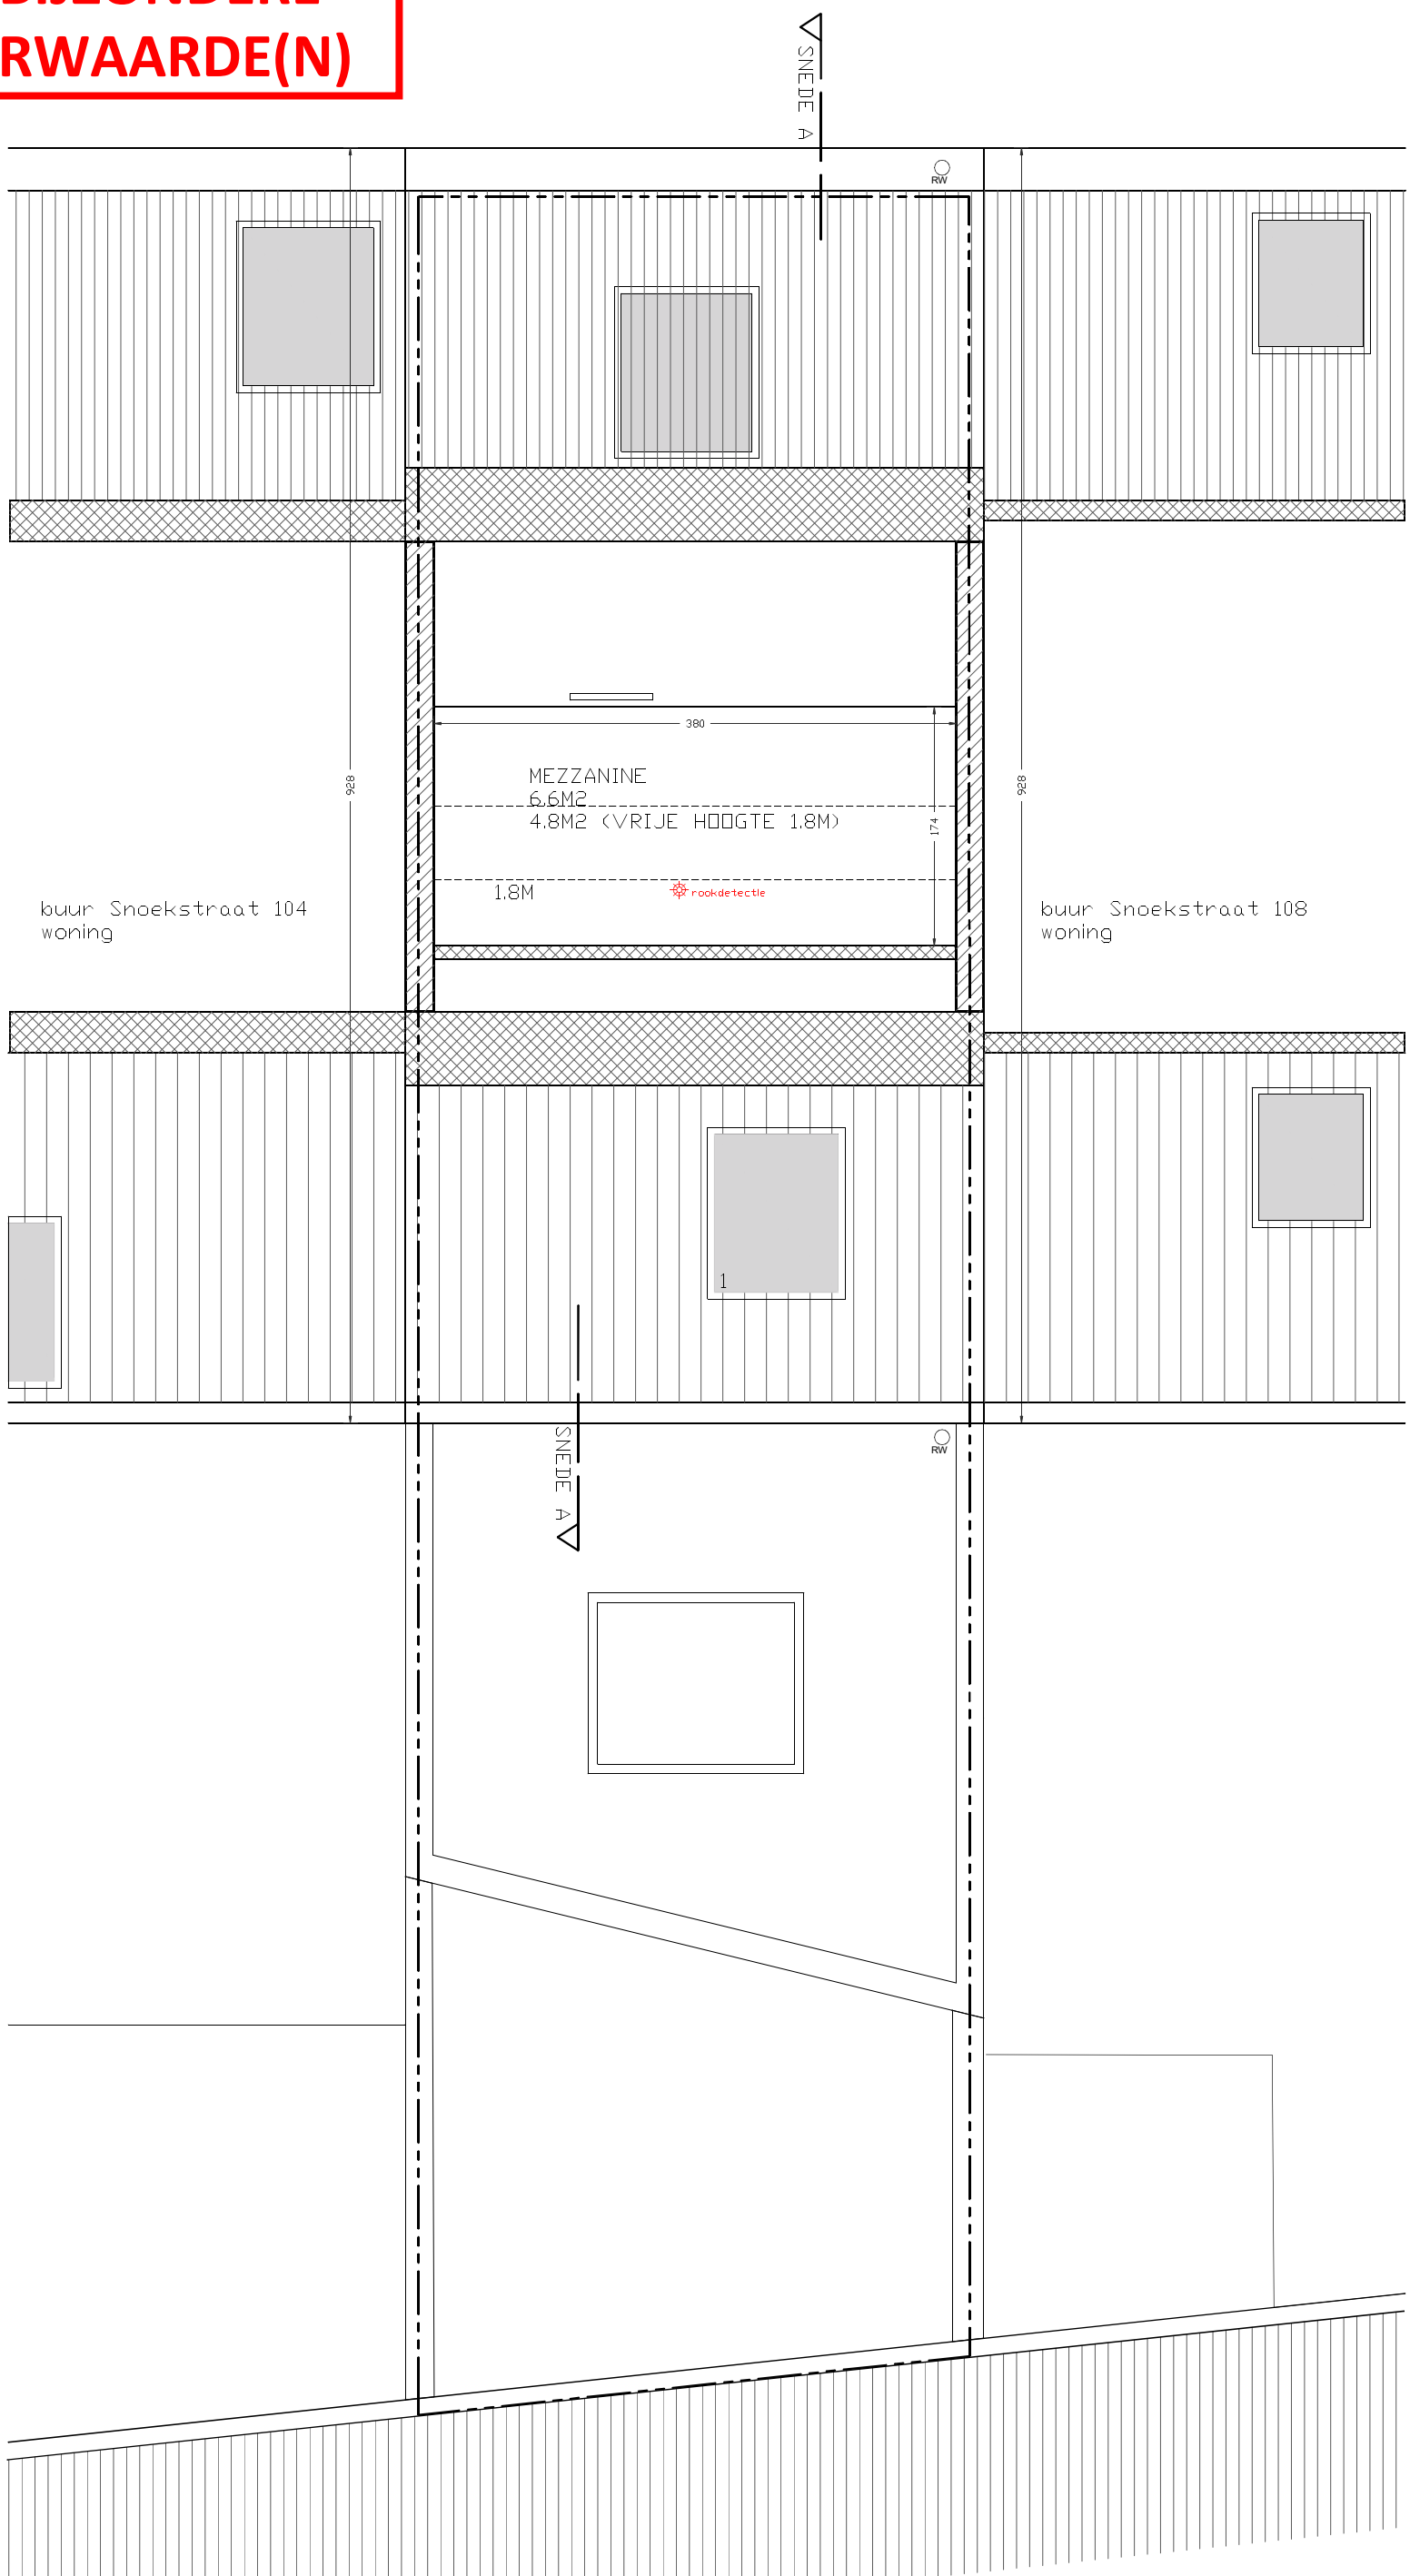

aanvraag omgevingsvergunning

verbouwing van een rijwoning

ARCHITECT

Mosterd architecten
Astrid Kempeneers en Moragh Diels

Coupure Rechts 708, 9000 Gent

BOUWPLAATS

Snoekstraat 106
9000 GENT

BOUWHEER

Bert De Jonghe

PLAN +3

Nieuwe toestand
netto opp. woning incl kelder 114.9m2

1/50

0 0,5 1 1,5 2

Alle maten op de plannen zijn in cm, alsook indicatief en dienen afgetoetst te worden op de werf daar het om een verbouwing gaat.

nr 18 - 19/07/2024