


**ZIE BIJZONDERE
VOORWAARDE(N)**

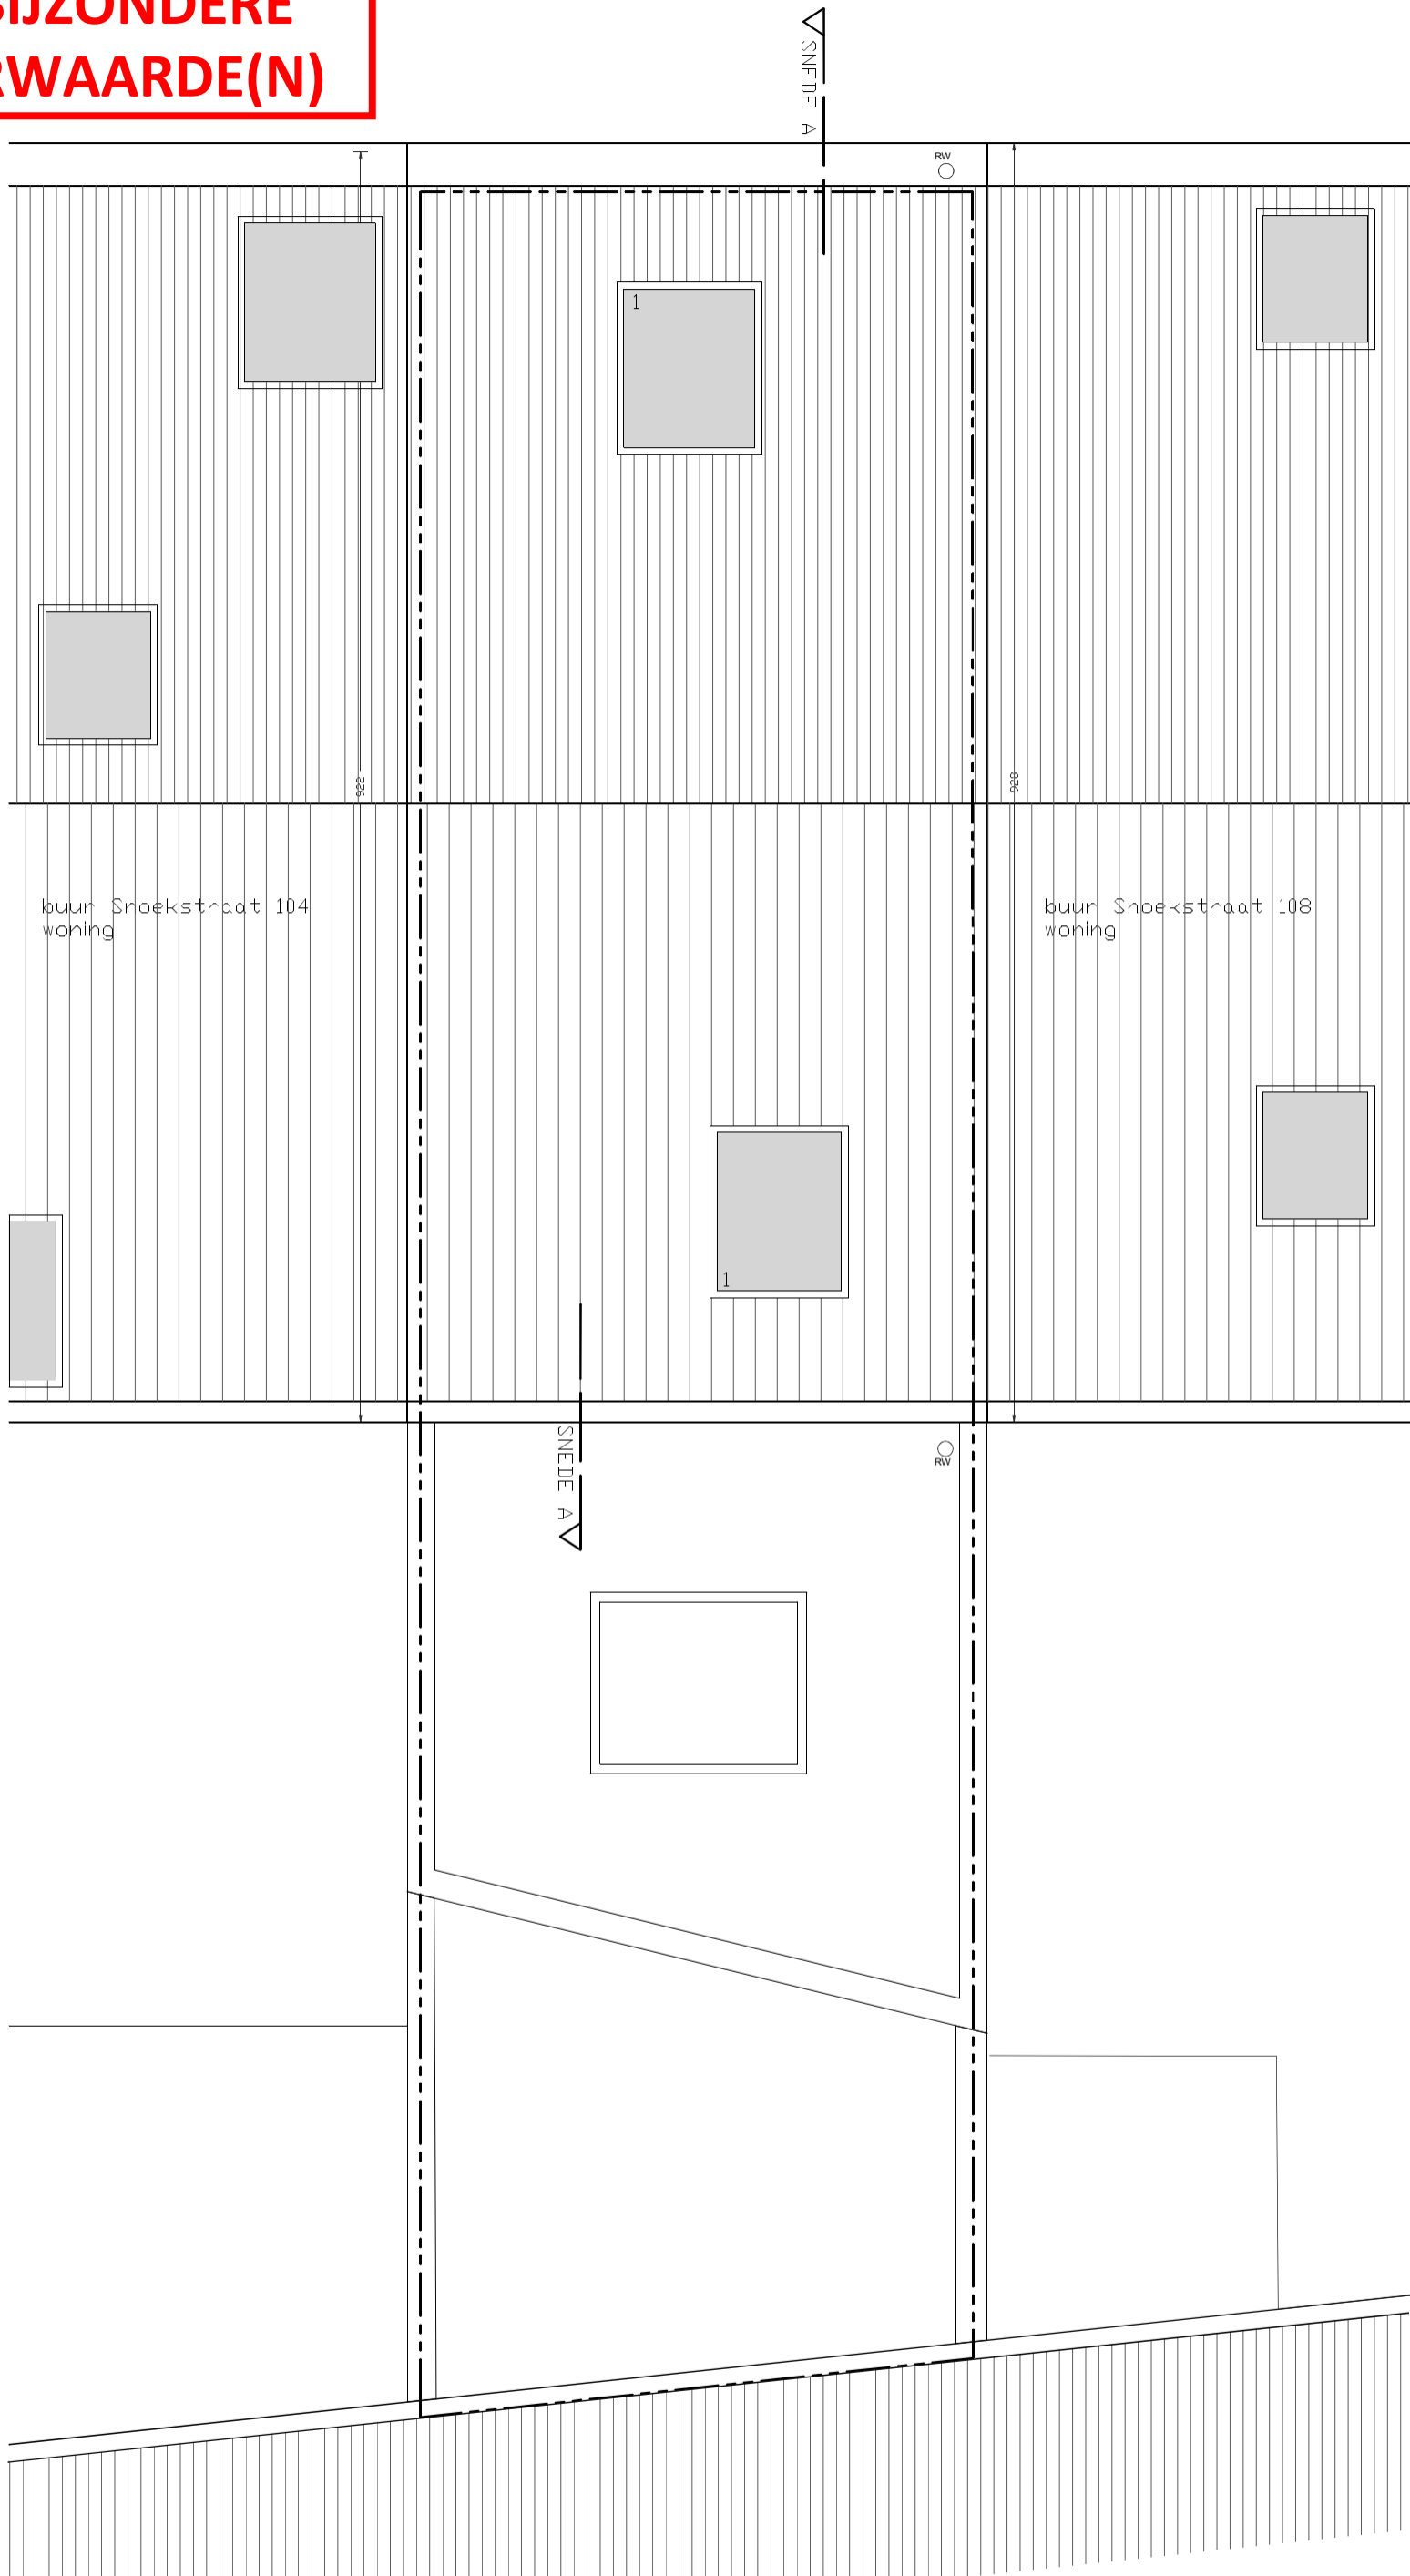


aanvraag omgevingsvergunning
verbouwing van een
rijwoning

ARCHITECT
Mosterd architecten
Astrid Kempeneers en Moragh Diels
Coupure Rechts 708, 9000 Gent

BOUWPLAATS
Snoekstraat 106
9000 GENT
BOUWHEER
Bert De Jonghe

PLAN +3
Nieuwe toestand
netto opp. woning incl kelder 114.9m²
1/50

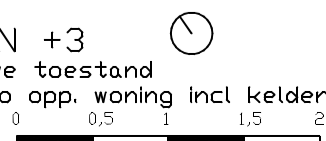

Alle maten op de plannen zijn in cm,
alsook indicatief en dienen
afgetoetst te worden op de werf
daar het om een verbouwing gaat.
nr 19 - 19/07/2024