


ZIE BIJZONDERE VOORWAARDE(N)

LEGENDE MATERIALEN

- ① Houten schrijnwerk _ bruin
- ② Houten schrijnwerk _ groen
- ③ Houten schrijnwerk _ geel
- ④ Pleisterwerk _ oranje
- ⑤ Pleisterwerk _ geel
- ⑥ Houten panelen _ bruin
- ⑦ Dakbedekking _ ruitleien
- ⑧ Plint _ arduin
- ⑨ Natuursteen _ bleek
- ⑩ Houten schrijnwerk _ wit
- ⑪ Gevelsteen _ wit
- ⑫ Pleisterwerk _ wit
- ⑬ Gevelsteen _ wit geschilderd
- ⑭ Houten schrijnwerk _ blauw
- ⑮ Snelbouwsteen

- ⓑ BRANDBLUSSER
- ⓓ ROOKMELDER
- ⓔ SIRENE
- ⓕ DRUKKNOP
- BR BEDIENING ROOKLUIK
- CB CENTRALE BRANDALARM

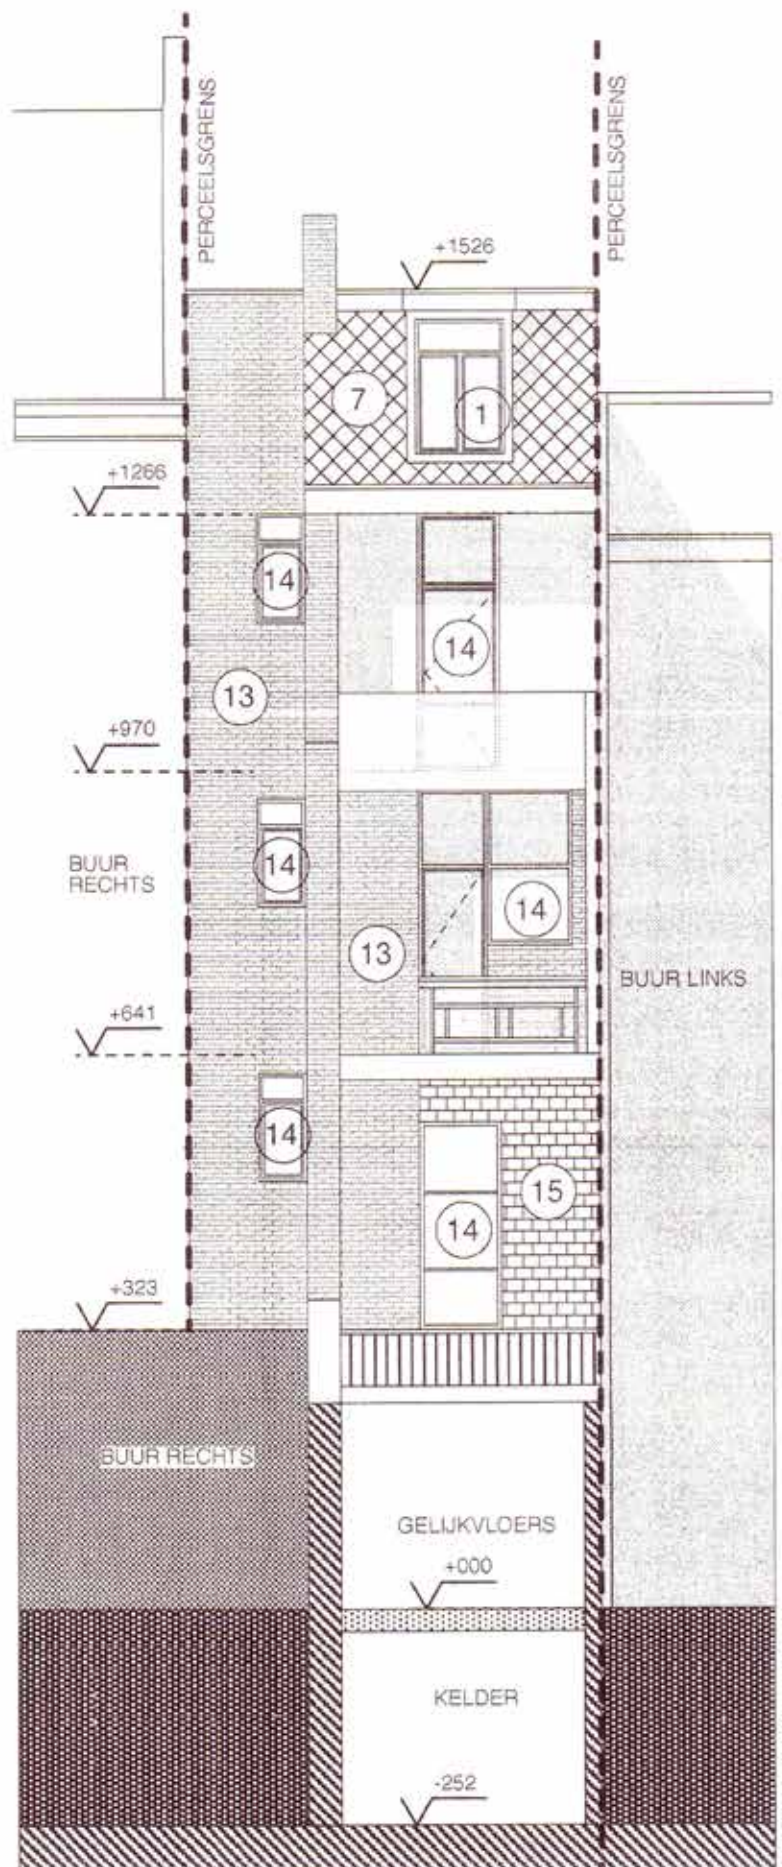

ACHTERGEVEL 1/100