


**ZIE BIJZONDERE
VOORWAARDE(N)**

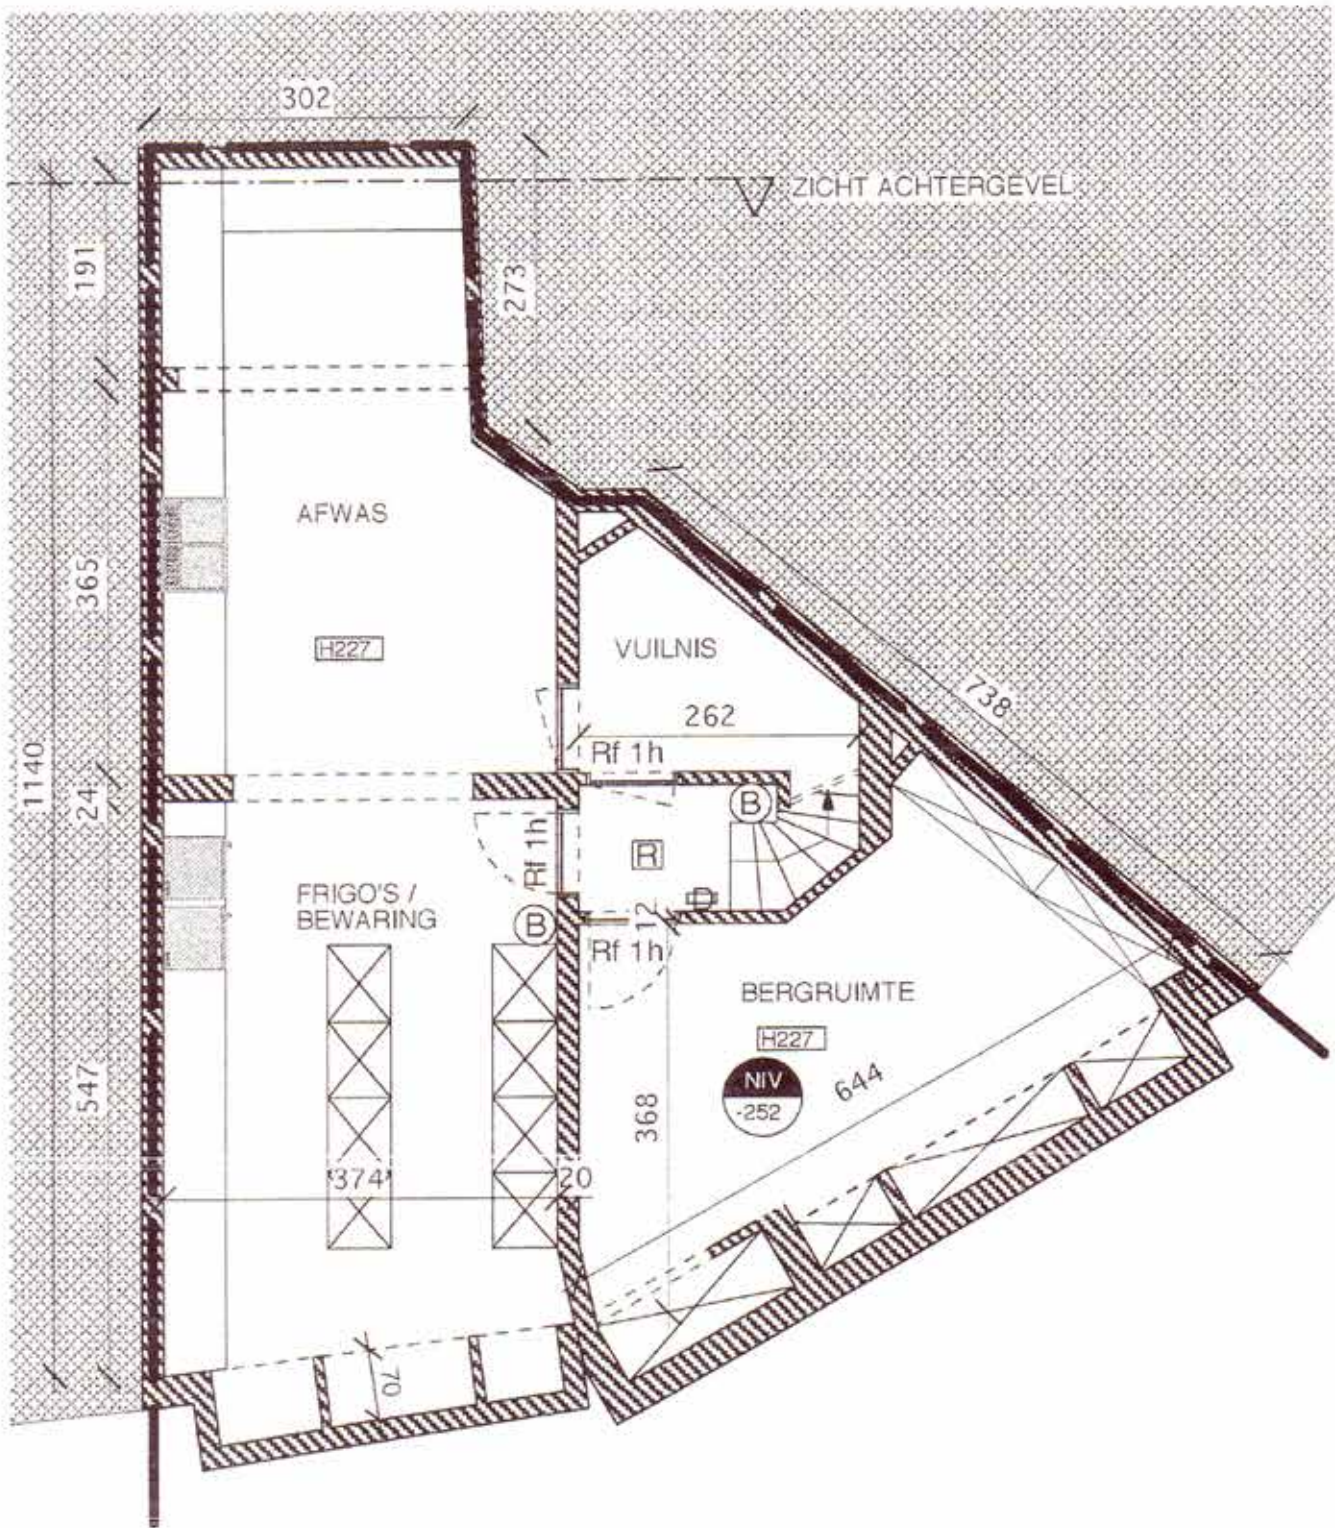

KELDER 1/100