


**ZIE BIJZONDERE
VOORWAARDE(N)**

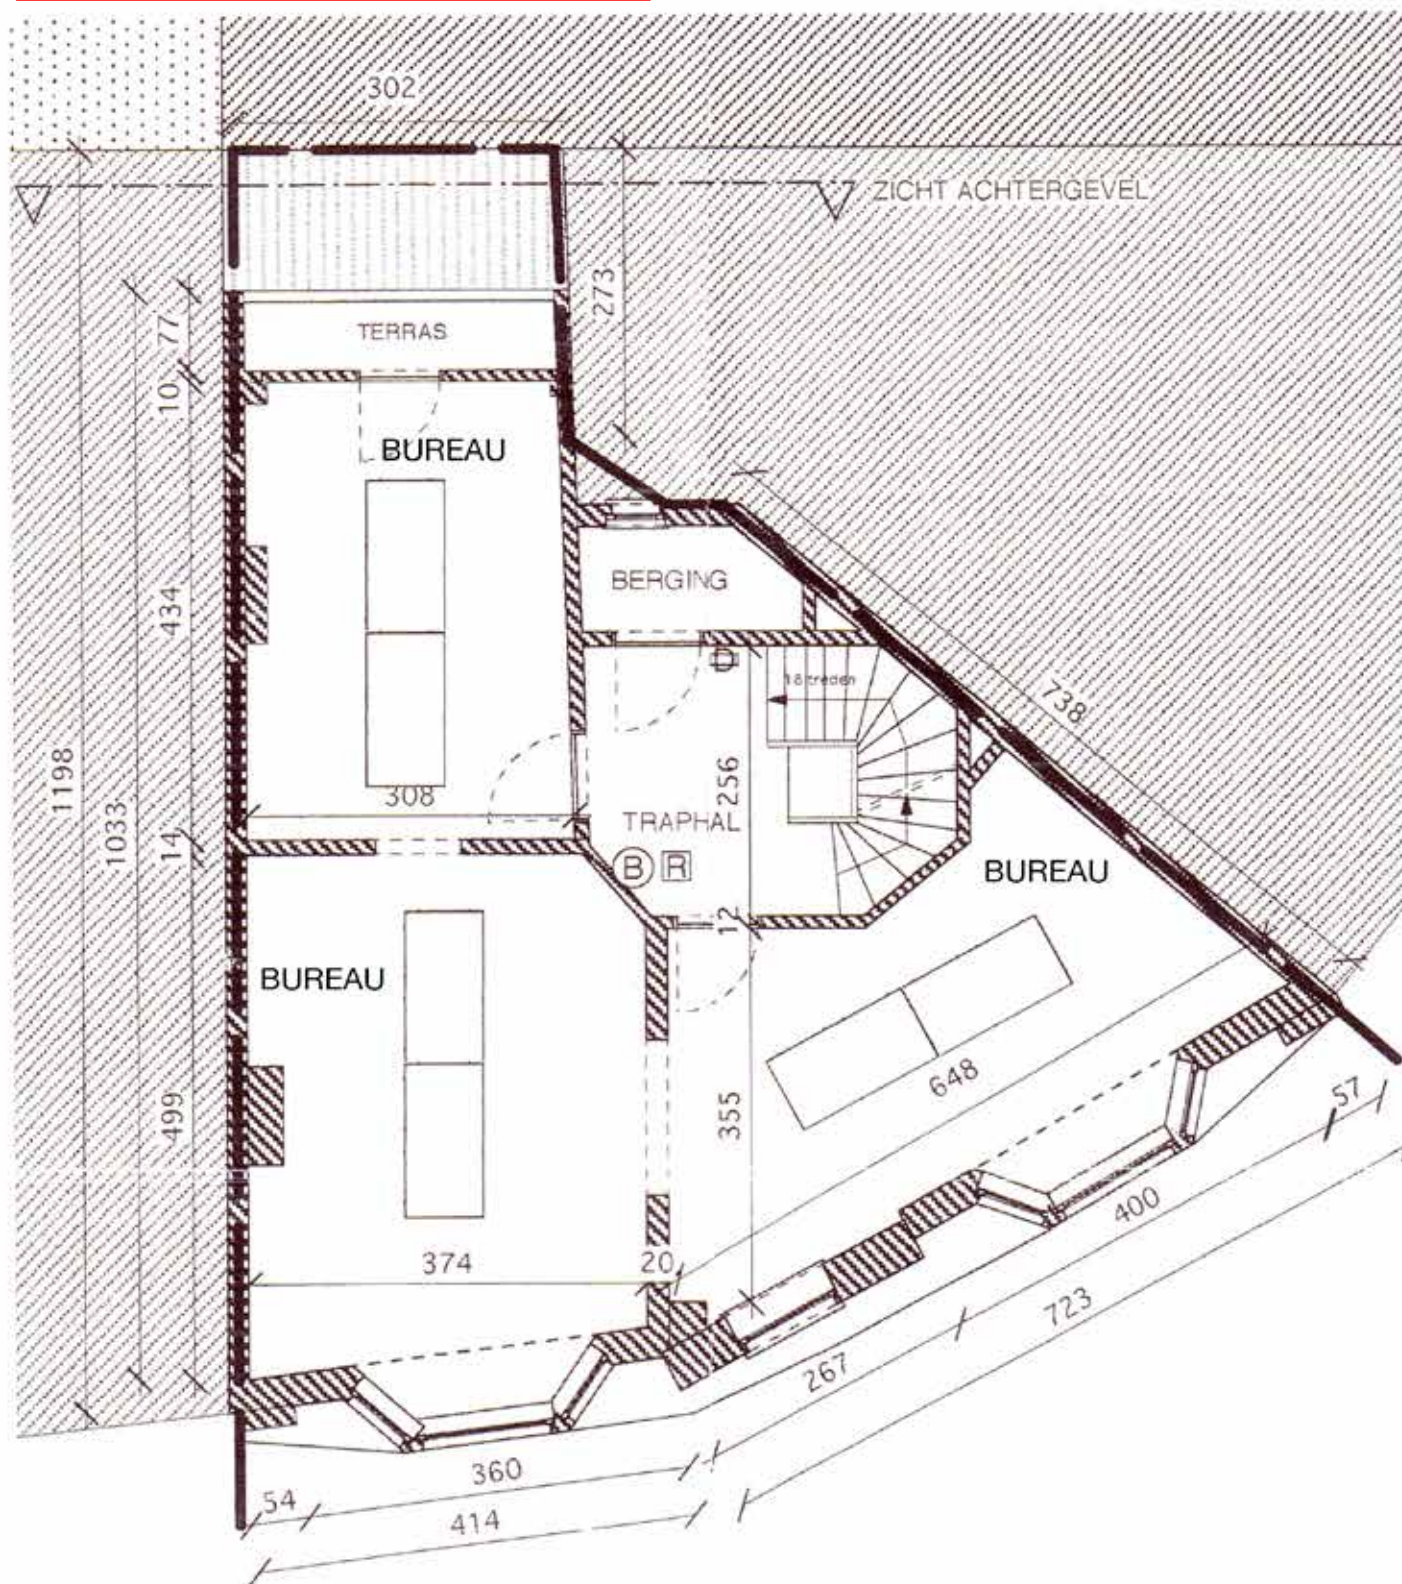

VERDIEPING 3 1/100