


ZIE BIJZONDERE VOORWAARDE(N)

De woonfunctie wordt uit de vergunning gesloten. Deze ruimte wordt vergund als zolder/bergruimte

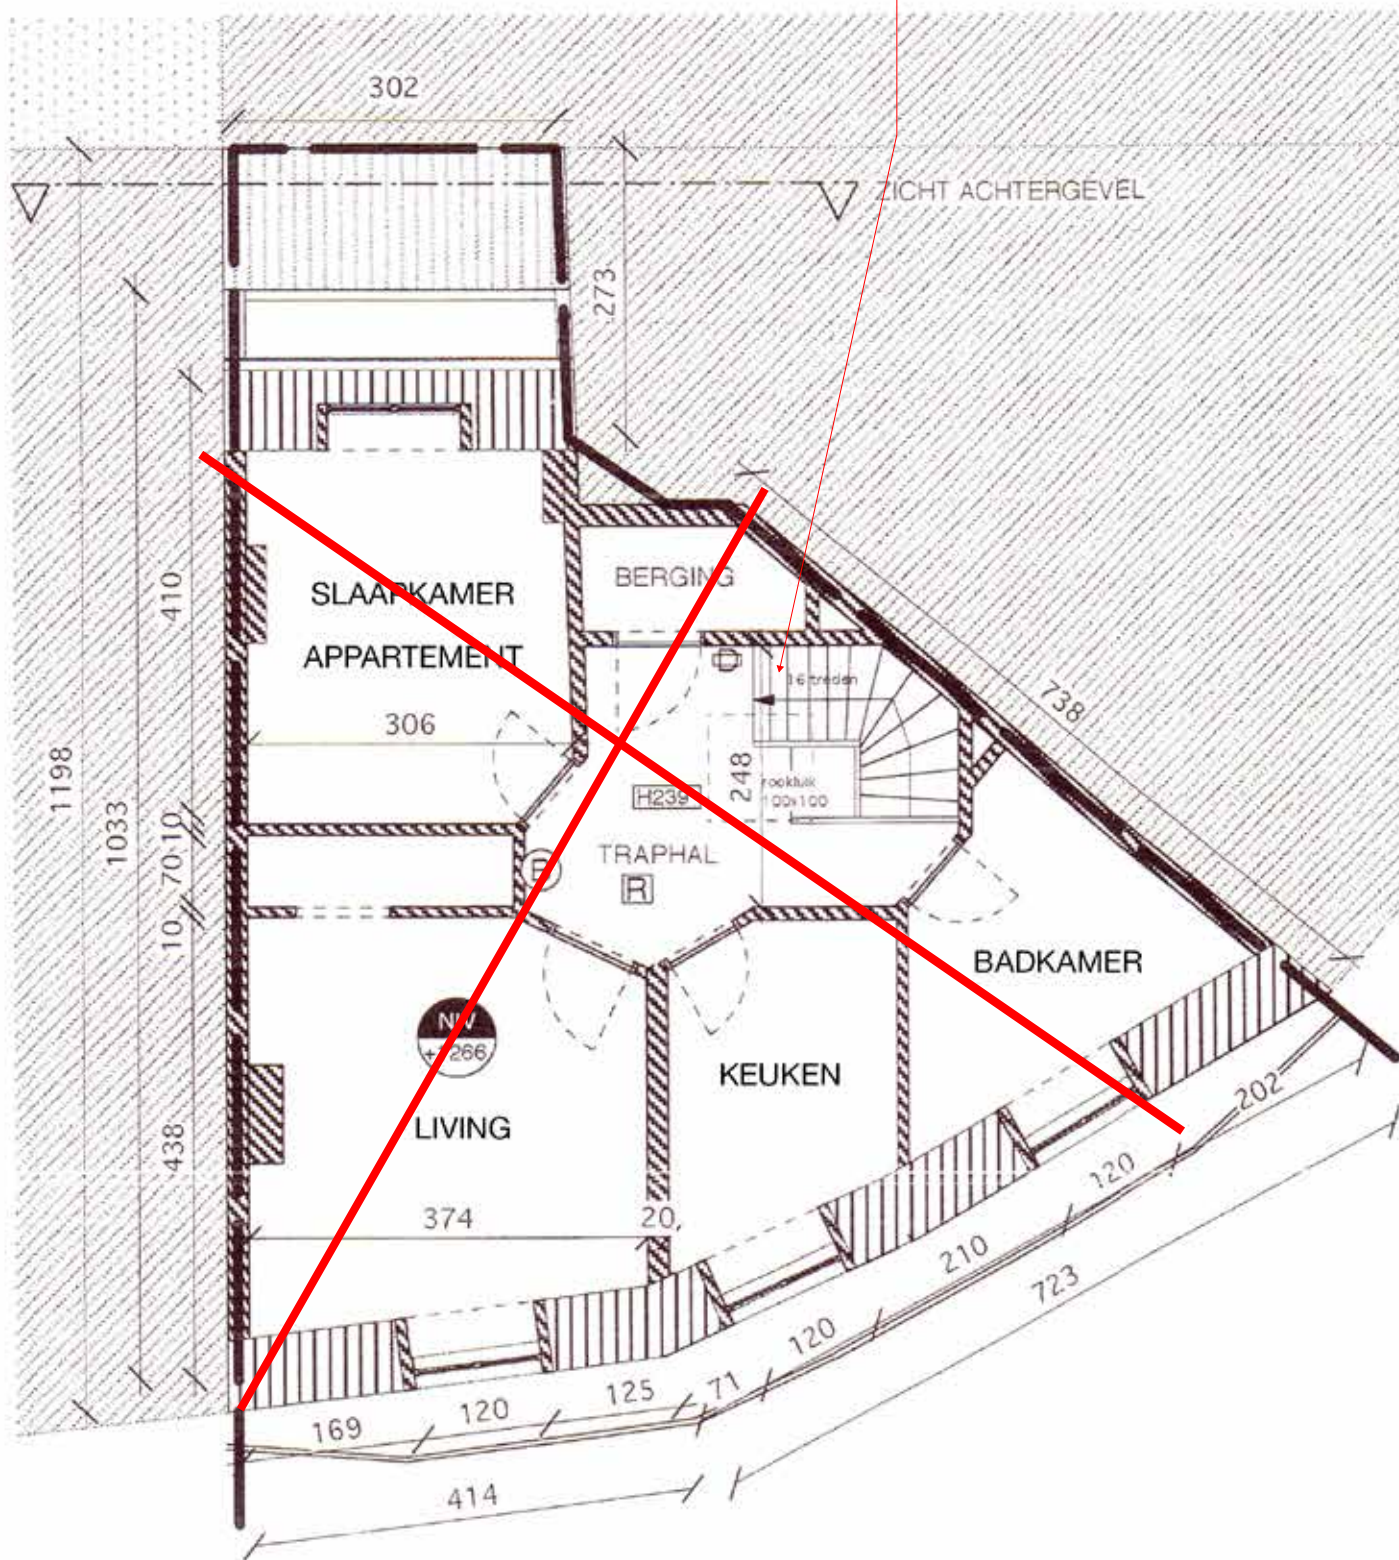

ZOLDER 1/100