




KELDER 1/100

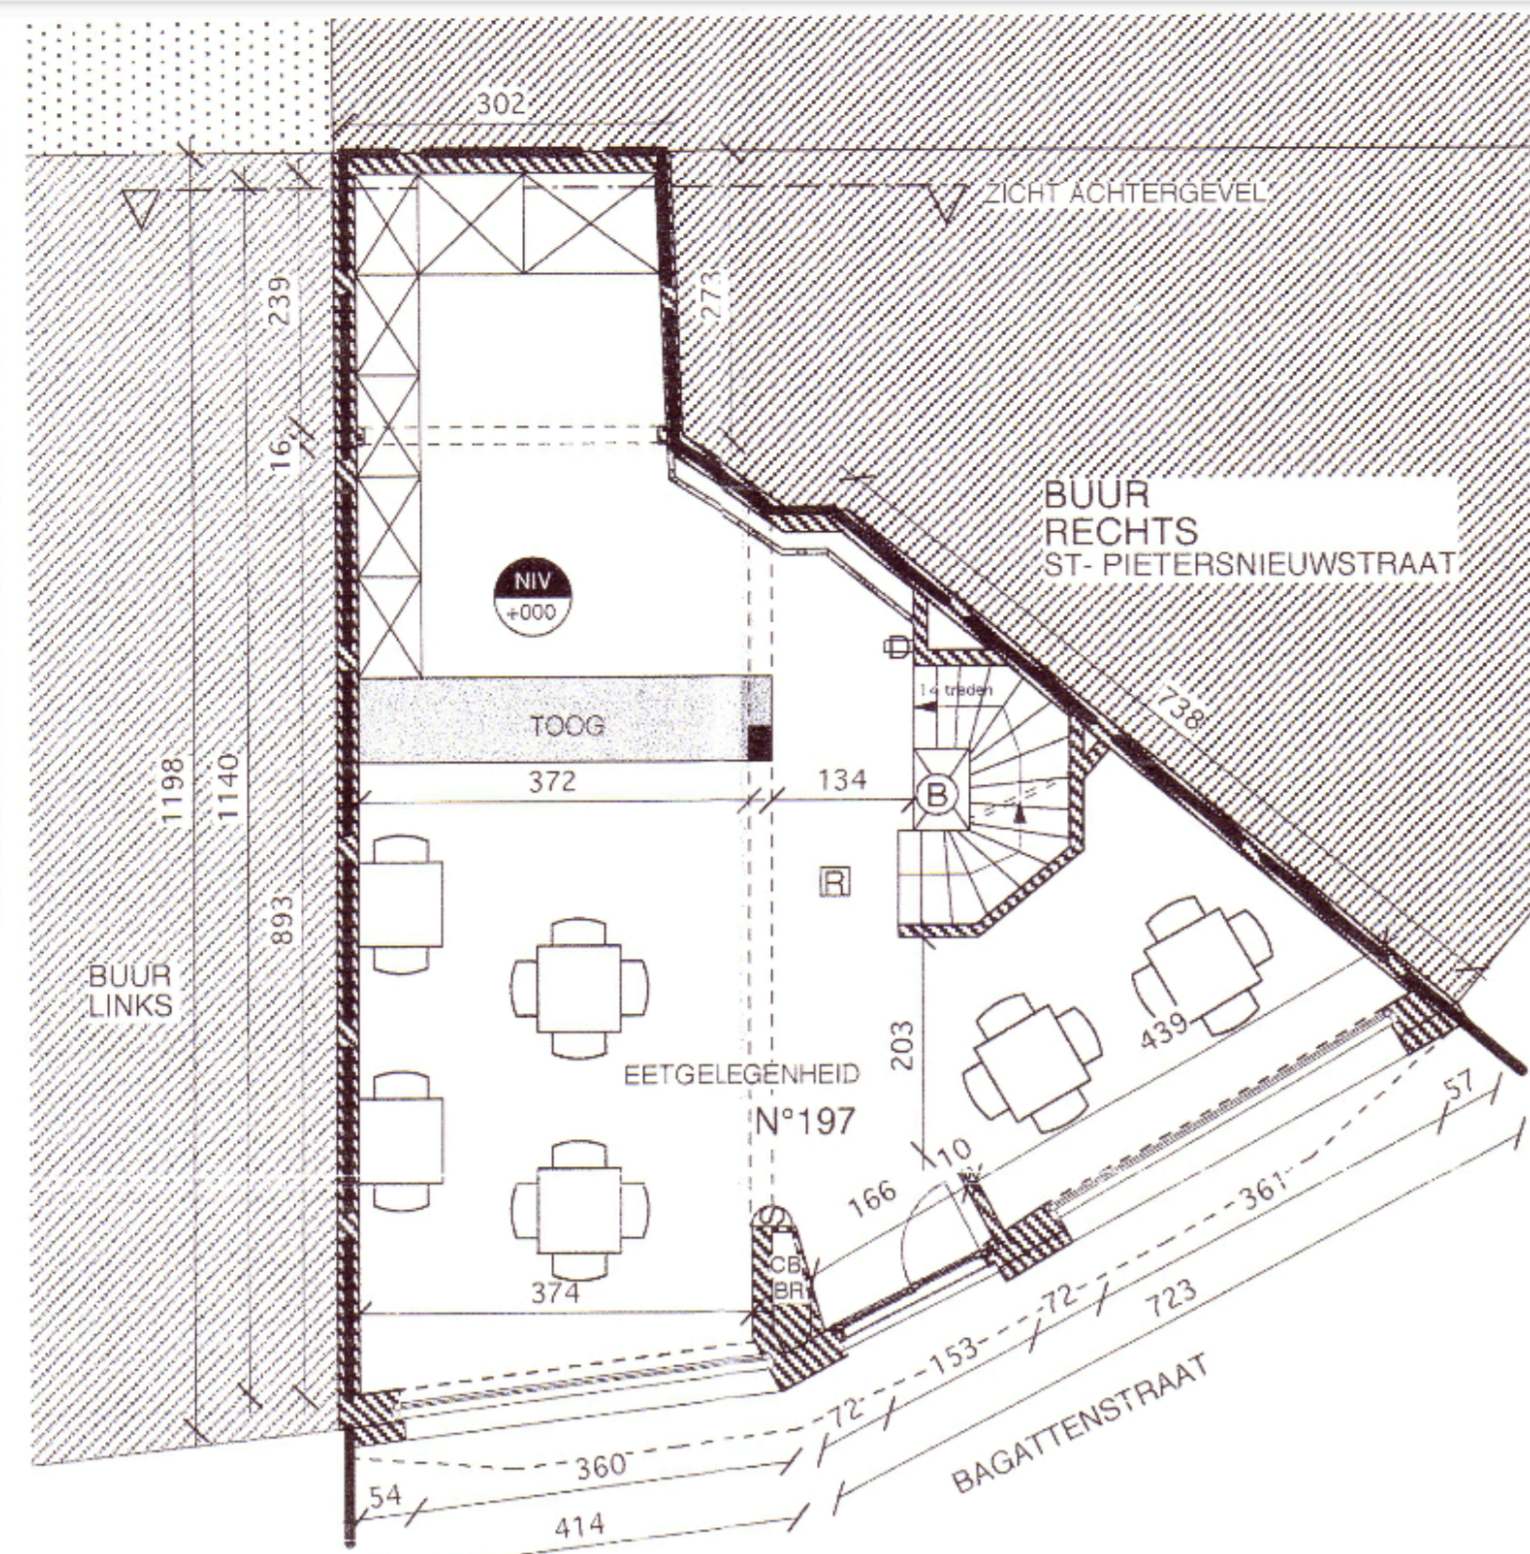


GELIJKVLOERS 1/100

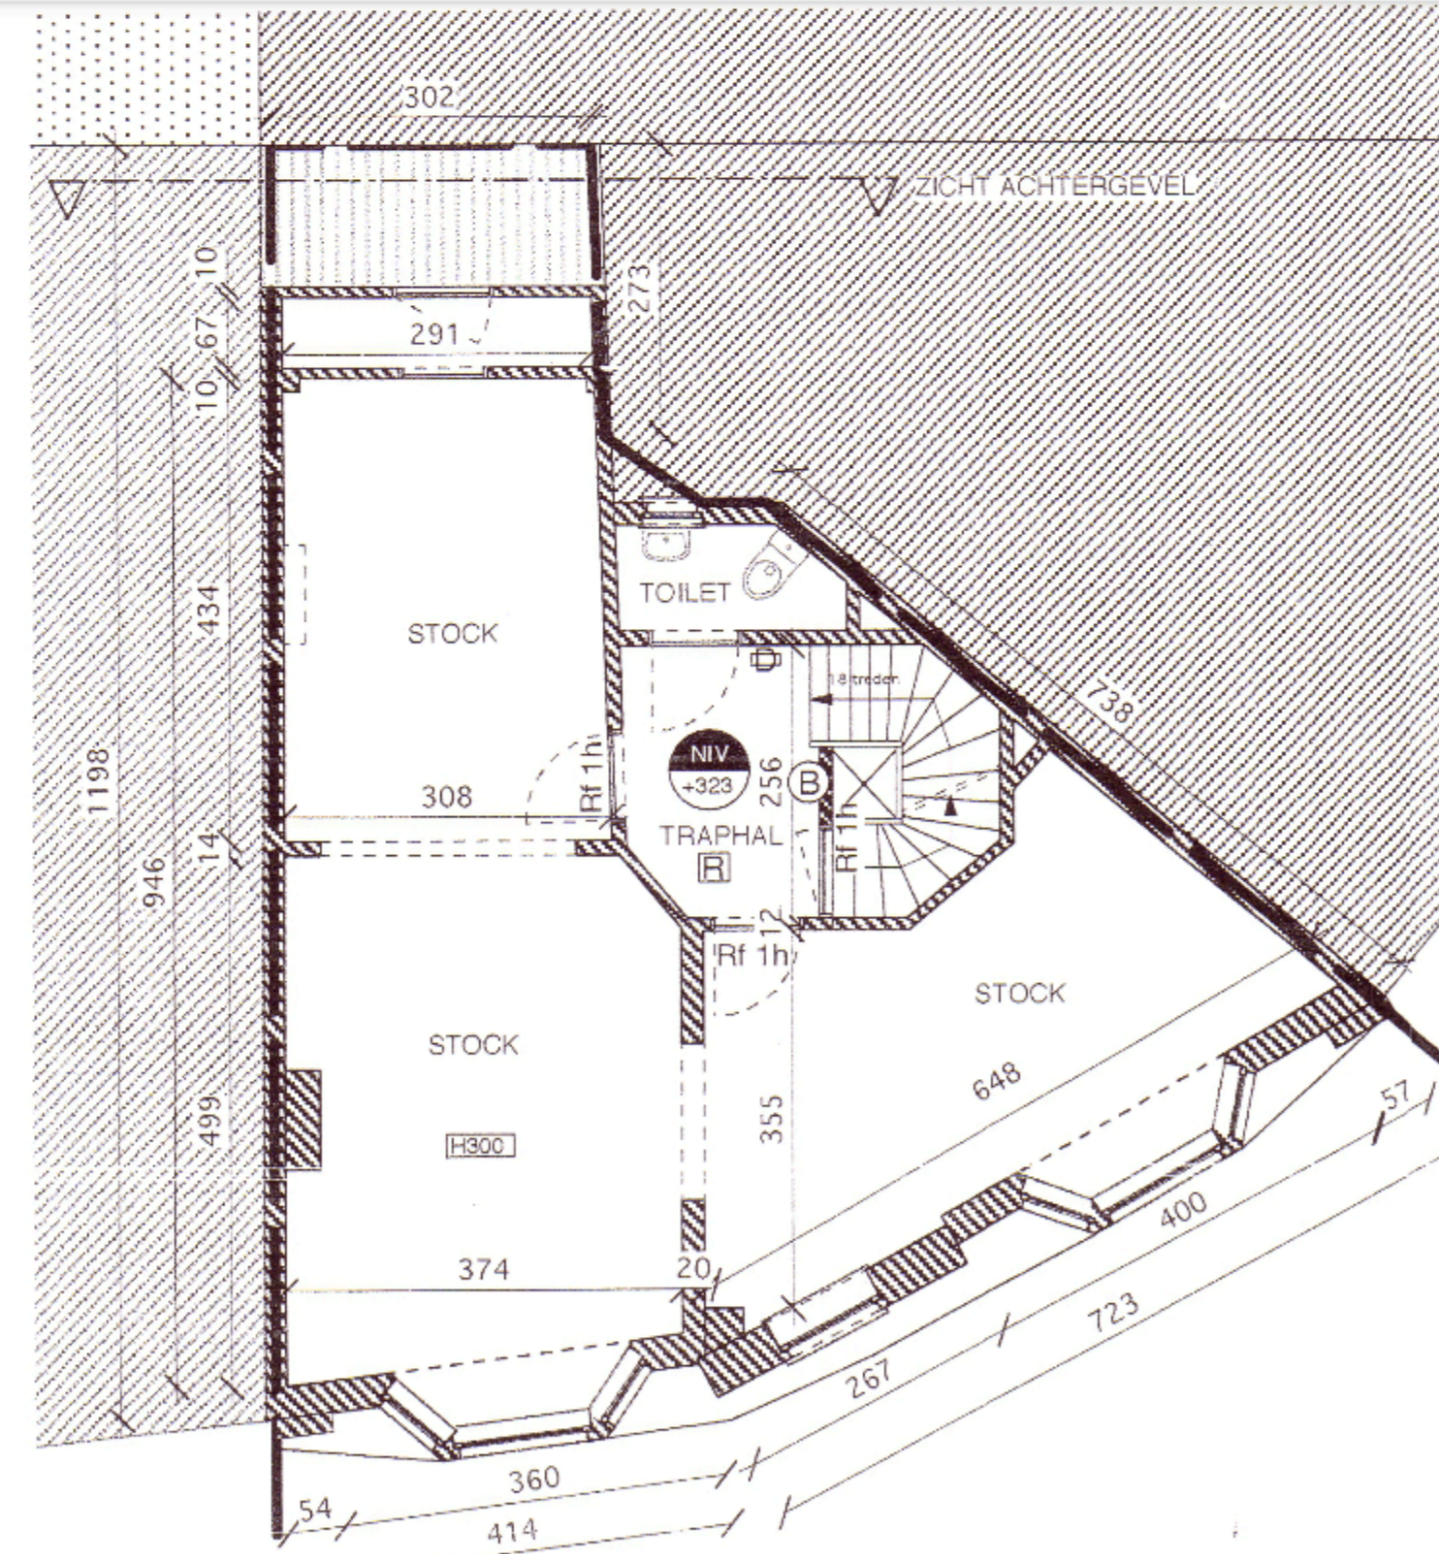


VERDIEPING 1 1/100

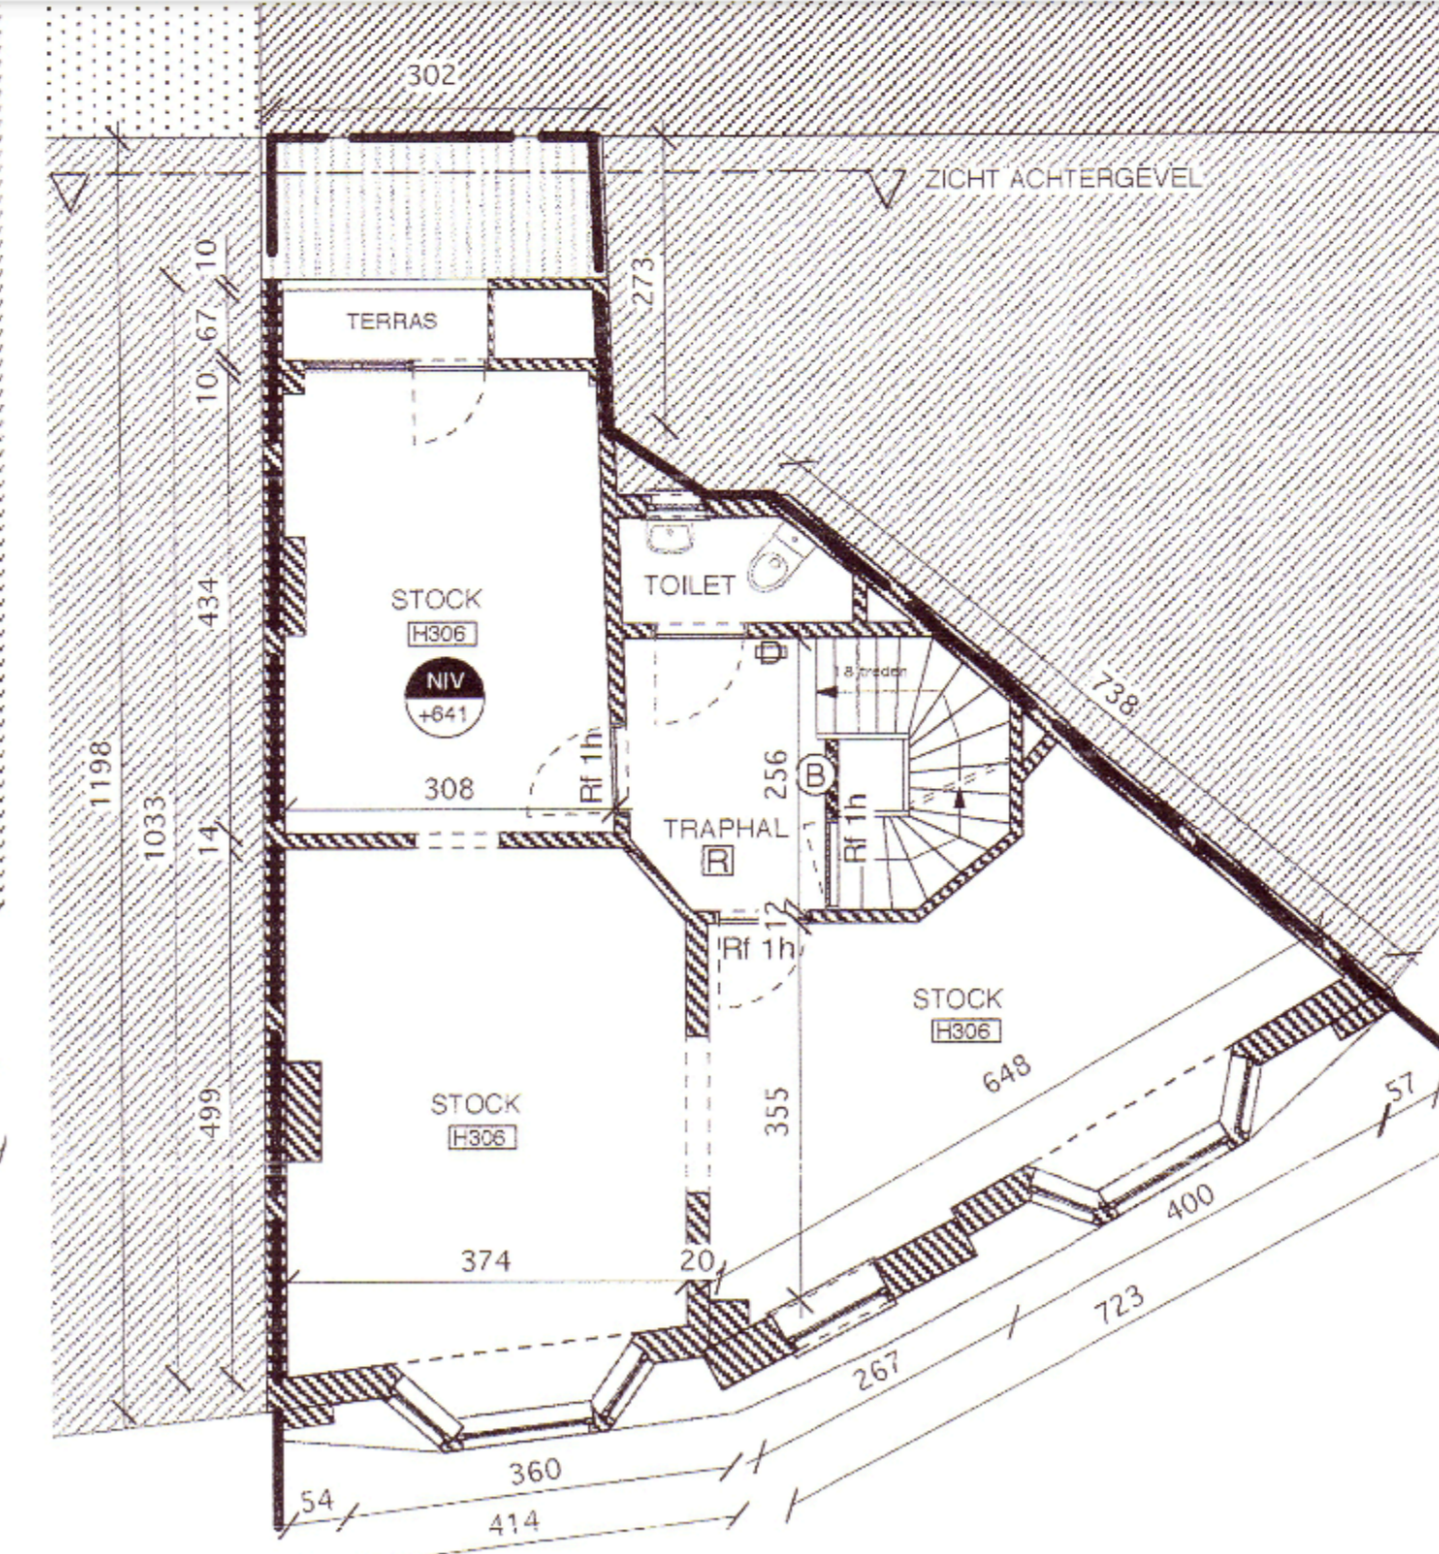

VERDIEPING 2 1/100

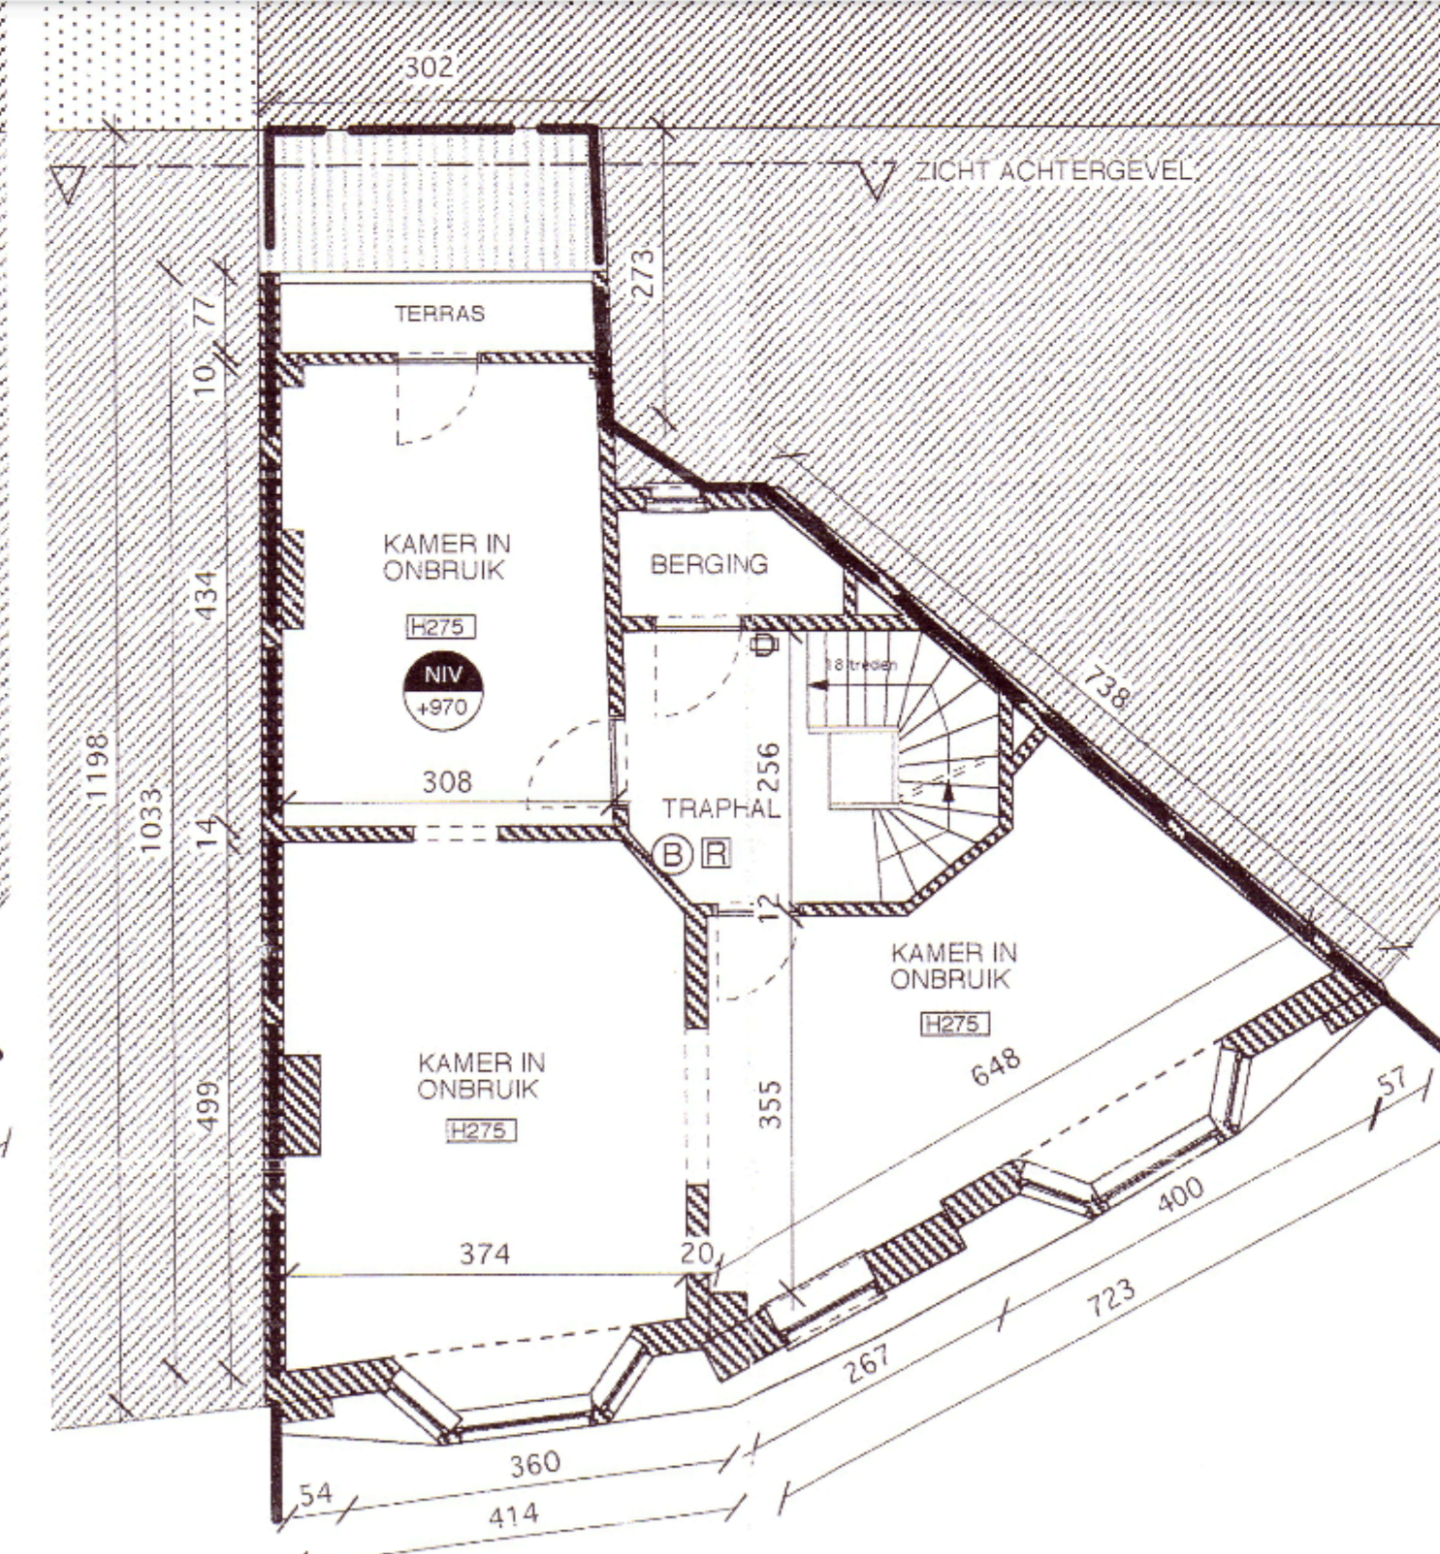

VERDIEPING 3 1/100

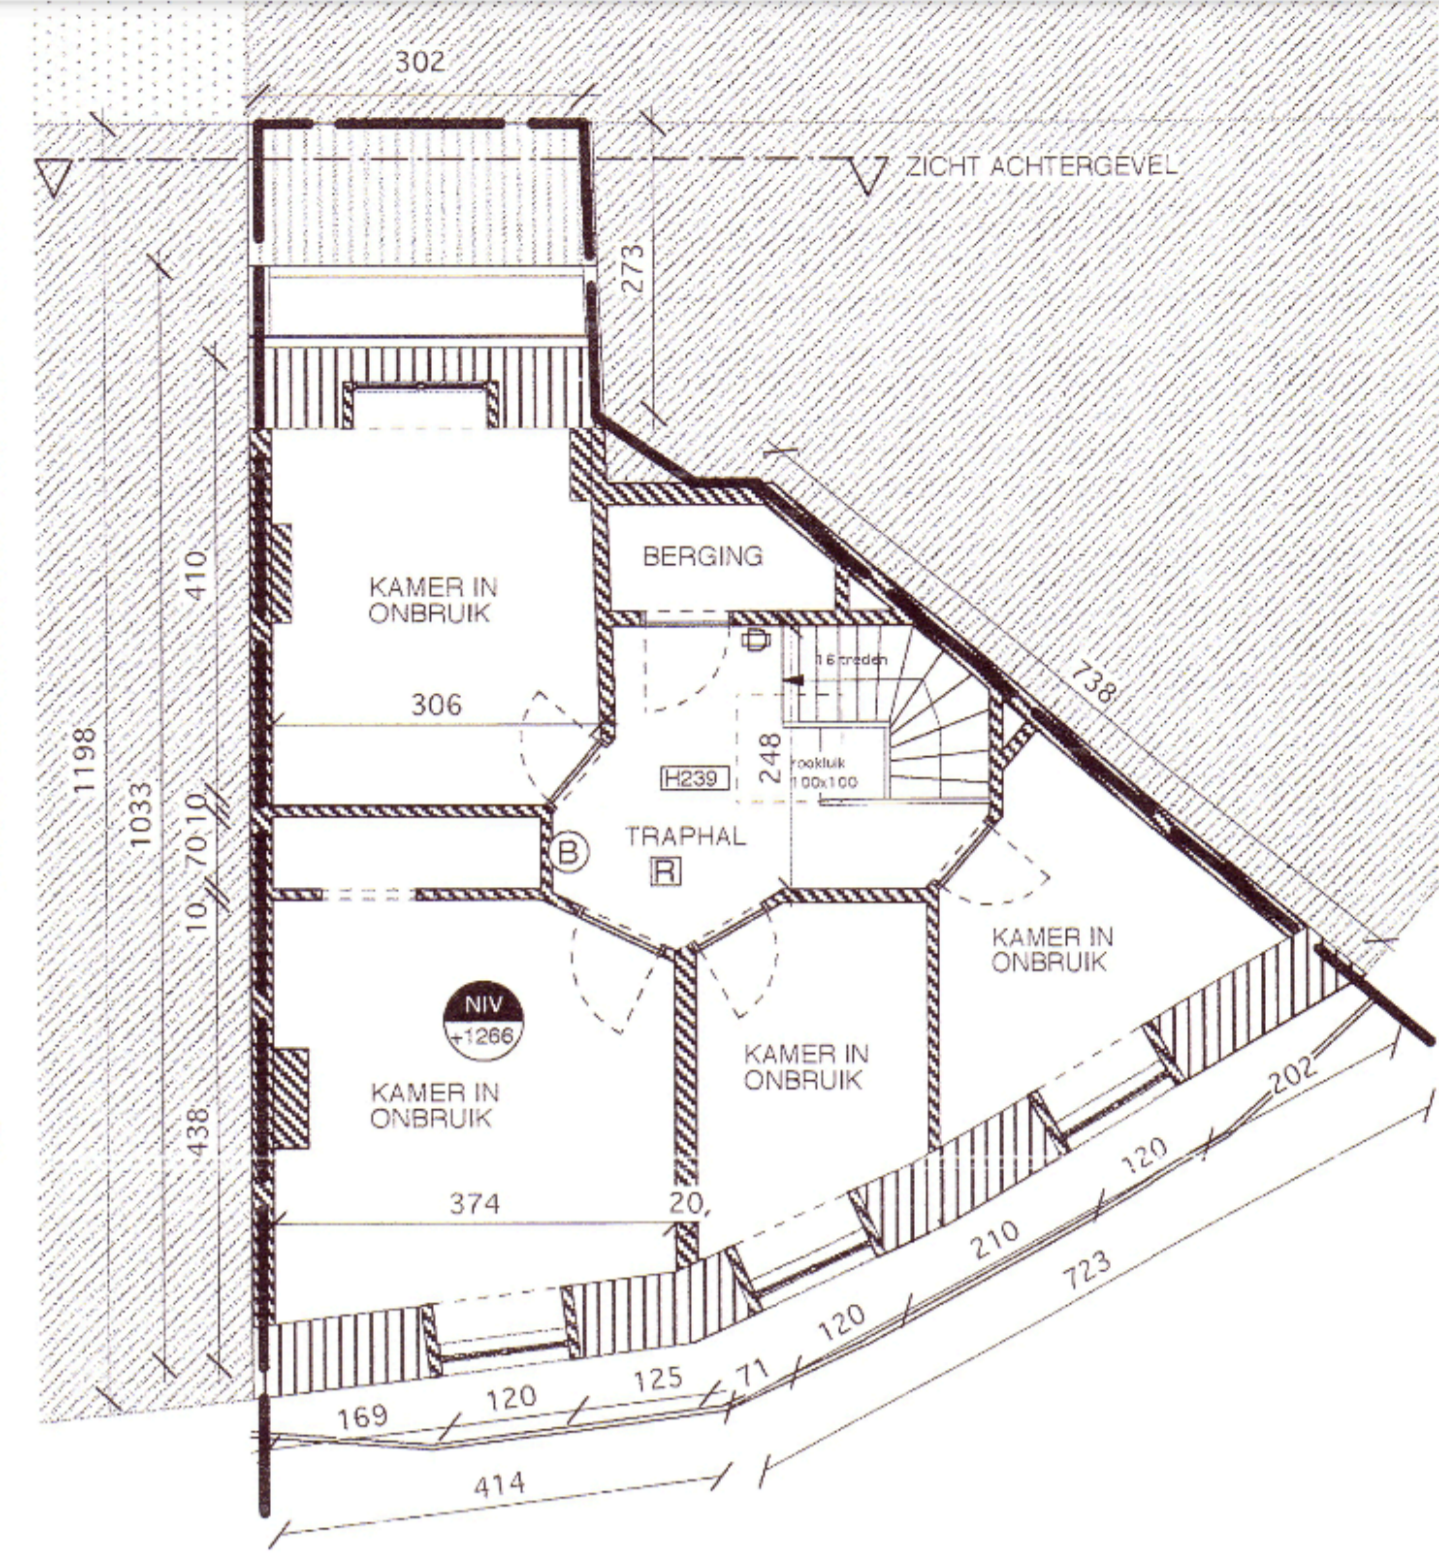

ZOLDER 1/100




VOORGEVEL 1/100


LEGENDE MATERIALEN

- ① Houten schrijnwerk _ bruin
- ② Houten schrijnwerk _ groen
- ③ Houten schrijnwerk _ geel
- ④ Pleisterwerk _ oranje
- ⑤ Pleisterwerk _ geel
- ⑥ Houten panelen _ bruin
- ⑦ Dakbedekking _ ruitleien
- ⑧ Plint _ arduin
- ⑨ Natuursteen _ bleek
- ⑩ Houten schrijnwerk _ wit
- ⑪ Gevelsteen _ wit
- ⑫ Pleisterwerk _ wit
- ⑬ Gevelsteen _ wit geschilderd
- ⑭ Houten schrijnwerk _ blauw
- ⑮ Snelbouwsteen


- ⓑ BRANDBLUSSER
- ⓓ ROOKMELDER
- ⓔ SIRENE
- ⓕ DRUKKNOP
- ⓖ BR BEDIENING ROOKLUIK
- ⓗ CB CENTRALE BRANDALARM

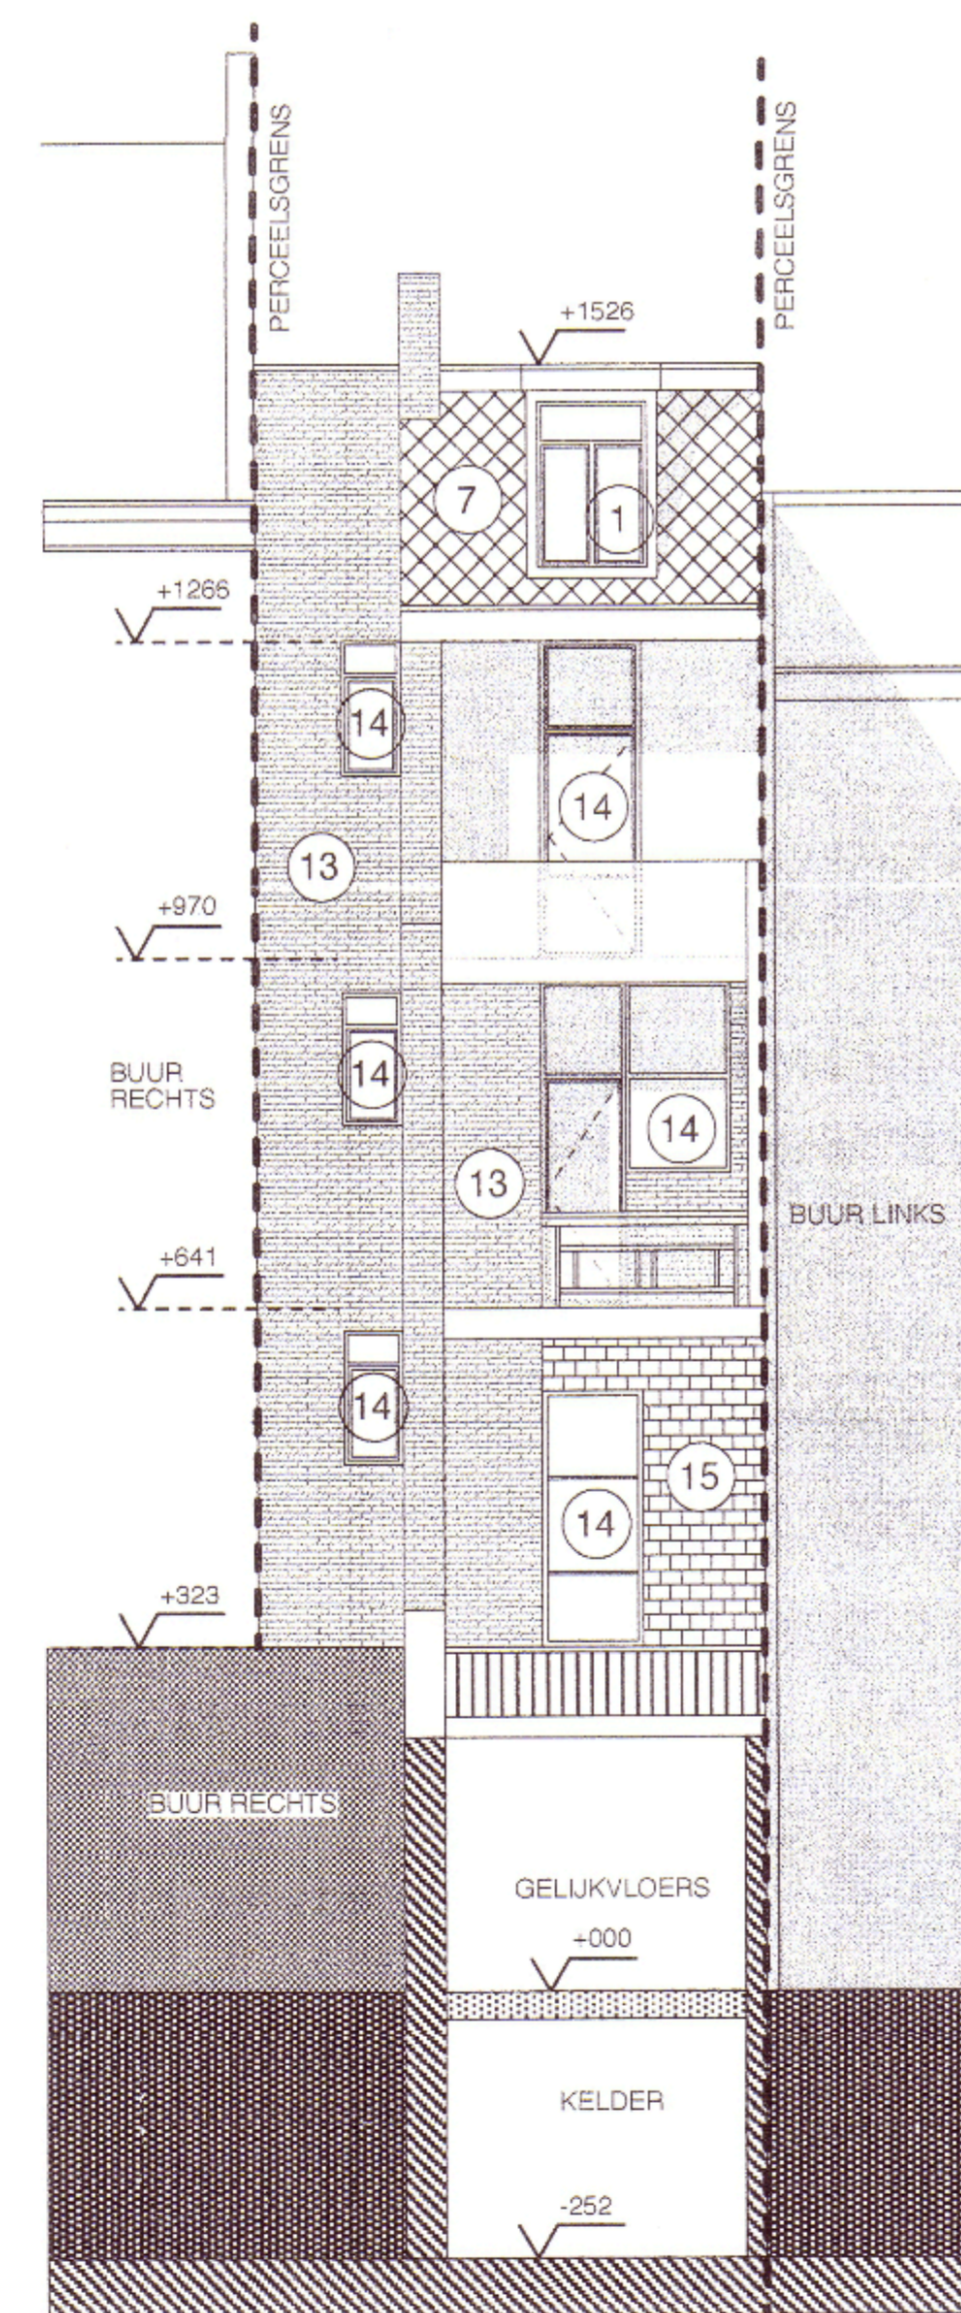

ACHTERGEVEL 1/100

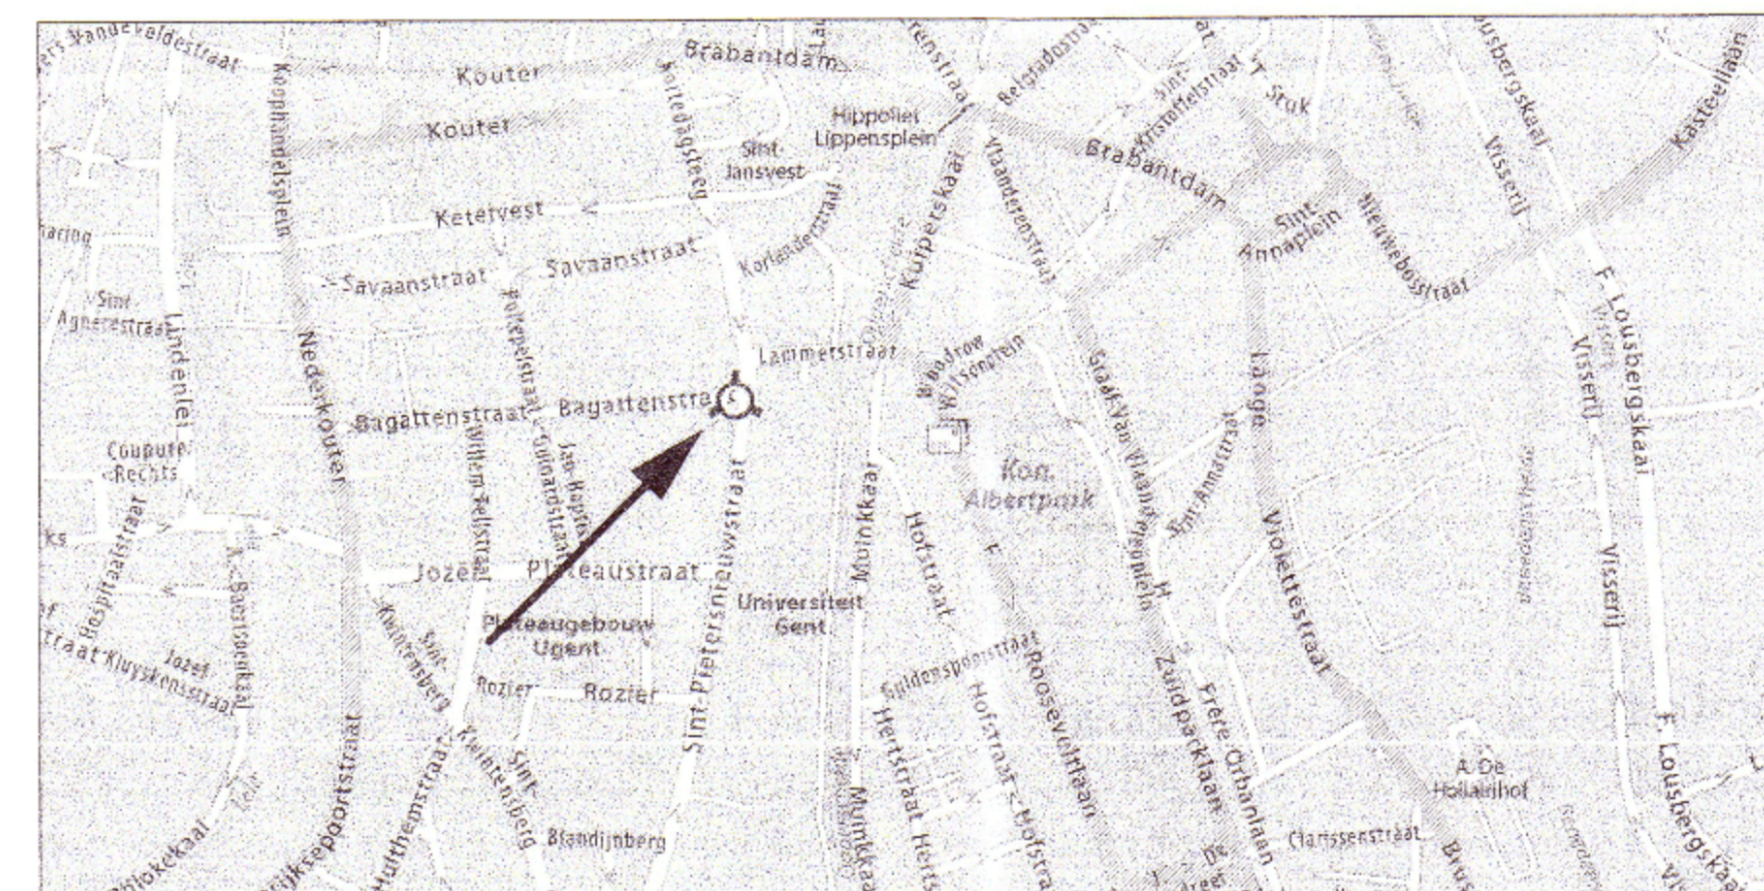

LIGGINGPLAN 1/10000

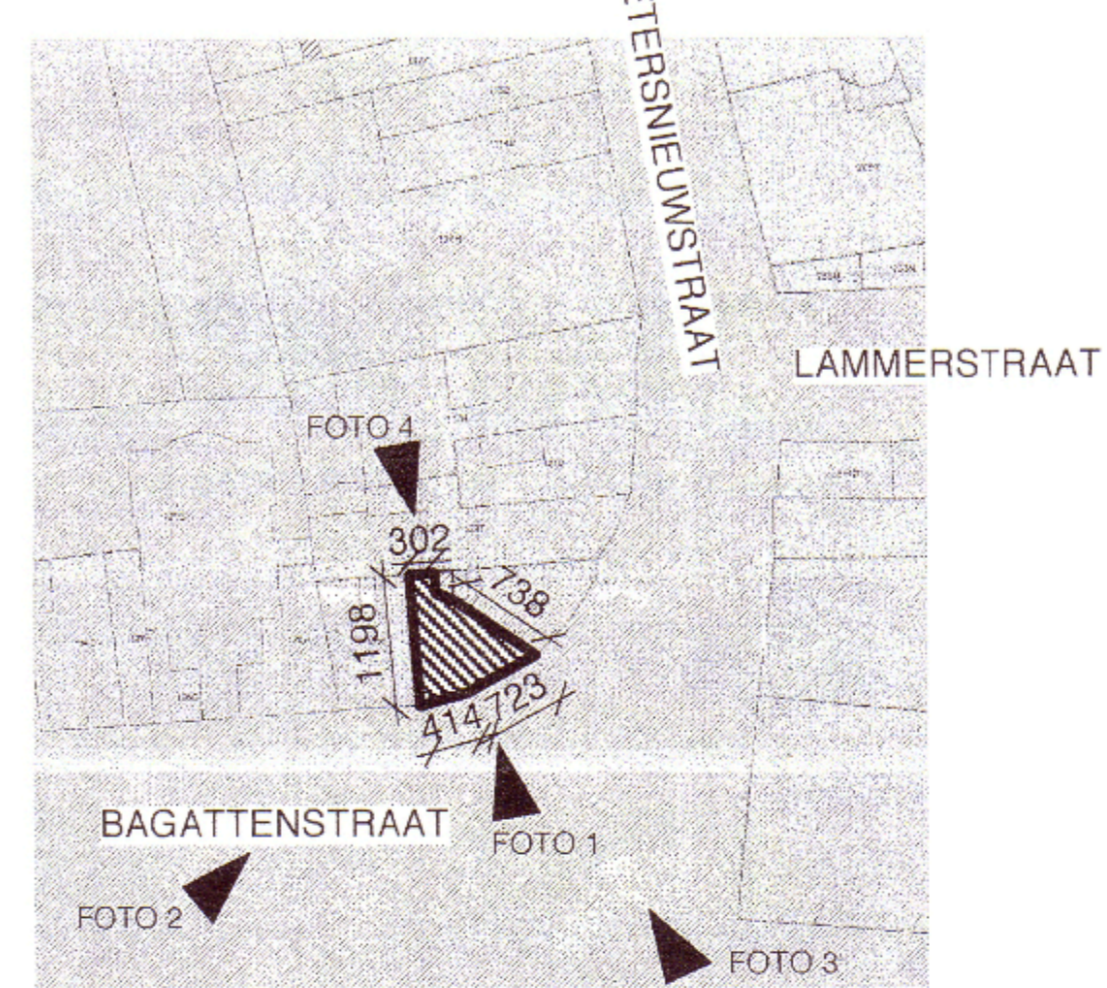

INPLANTINGSPLAN 1/1000

STAD GENT

PROJECT **FUNCTIEWIJZIGING**
winkel naar eetgelegenheid 2010/00155

BAGATTENSTRAAT 197
9000 GENT

kadastrale gegevens : Gent 5e afdeling , sectie E , nr 122 S

BOUWHEER  BELGIMO
J.KENNEDYLAAN 14
9000 GENT

AANVRAAG
FUNCTIEWIJZIGING

NIEUWE TOESTAND

INHOUD **LIGGINGPLAN - INPLANTINGSPLAN**
PLANNEN - GEVELS

WIJZIGINGEN		N° DOSSIER
DATUM	WIJZIGING	09/003/004
		N° PLAN
		02/02
		DATUM
		15/01/2010
		SCHAAL
		1/100
		INDEX