

ZIE BIJZONDERE VOORWAARDE(N)




Federale
Overheidsdienst
FINANCIEN

PATRIJMONIUM-
DOCUMENTATIE

Uittreksel uit het kadastraal percelenplan

Gecentreerd op:
GENT 9 AFD

Meest recente toestand
Aangemaakt op 30/07/2024
Schaal: 1:500

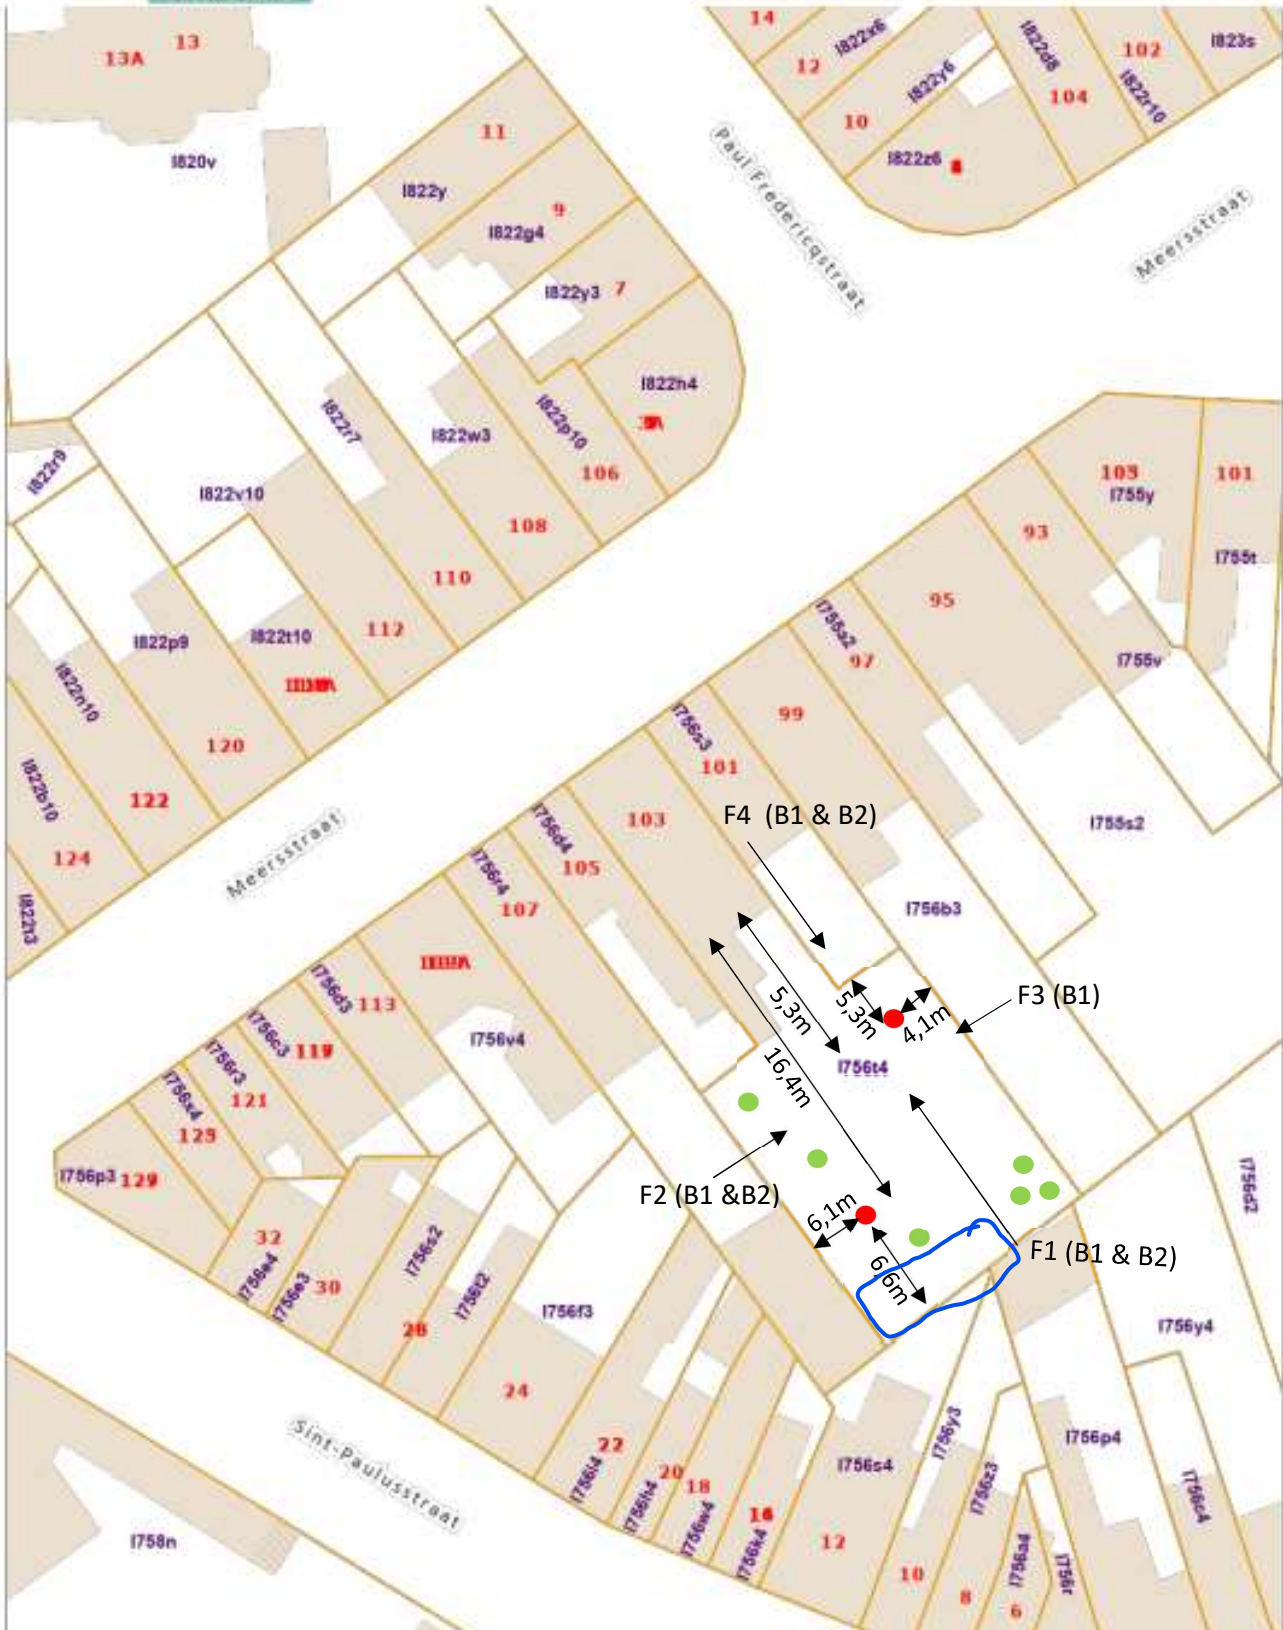

De AAPO is de auteur van het kadastraal percelenplan en de producent van de databank waarin deze gegevens zijn opgeslagen en geniet de intellectuele eigendomsrechten opgenomen in de Auteurswet en de Databankwet. Vanaf 01/01/2018 worden de gebouwen op het kadastraal percelenplan geleidelijk vervaangen door een dataset (= Bpm_Ribu of/andere Gebouwen/gewesten) beheerd door de gewesten. De AAPO zal dan niet langer verantwoordelijk zijn voor de voorstelling van de gebouwen op het kadastraal percelenplan.

