



Schaal: 1:100

Vooraanzicht

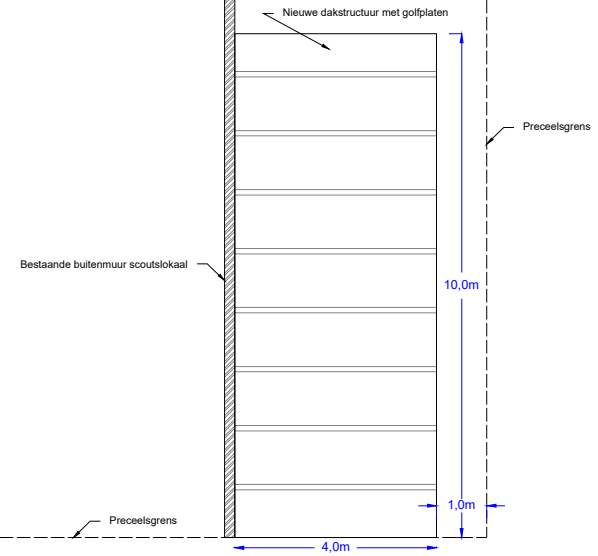

Schaal: 1:150

Bovenaanzicht

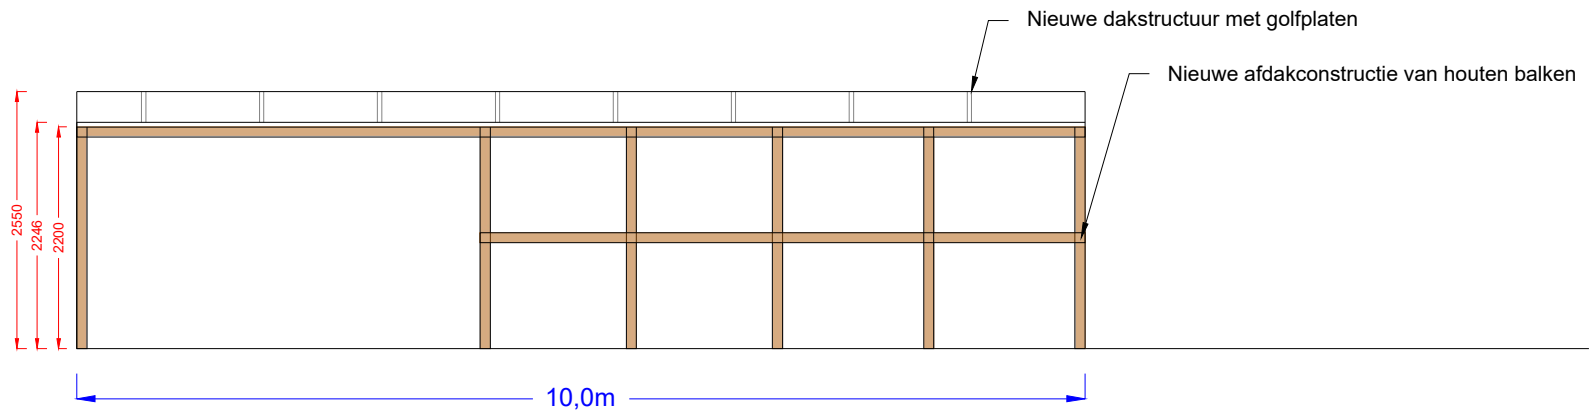

Schaal: 1:75

Zijaanzicht