



ARCHITECT

AW ARCHITECTURE
ANNELEEN WINDEY
SMALLE HEERWEG 237
9080 LOCHRISTI

info@anneleenwindey.be
0498 23 75 38

BOUWHEER

UNREAL INVESTMENTS GCV
KOUTER 2
9080 LOCHRISTI

BOUWPLAATS

NOKERSTRAAT 43
9042 GENT

projectnaam

NOKERSTRAAT

project omschrijving

BOUWEN VAN 2
KOPPELWONINGEN

planonderwerp

TERREINPROFIEL

plantype

datum 20/06/2024


formaat

A3

schaal

1/50

*pagina nr in
planset*

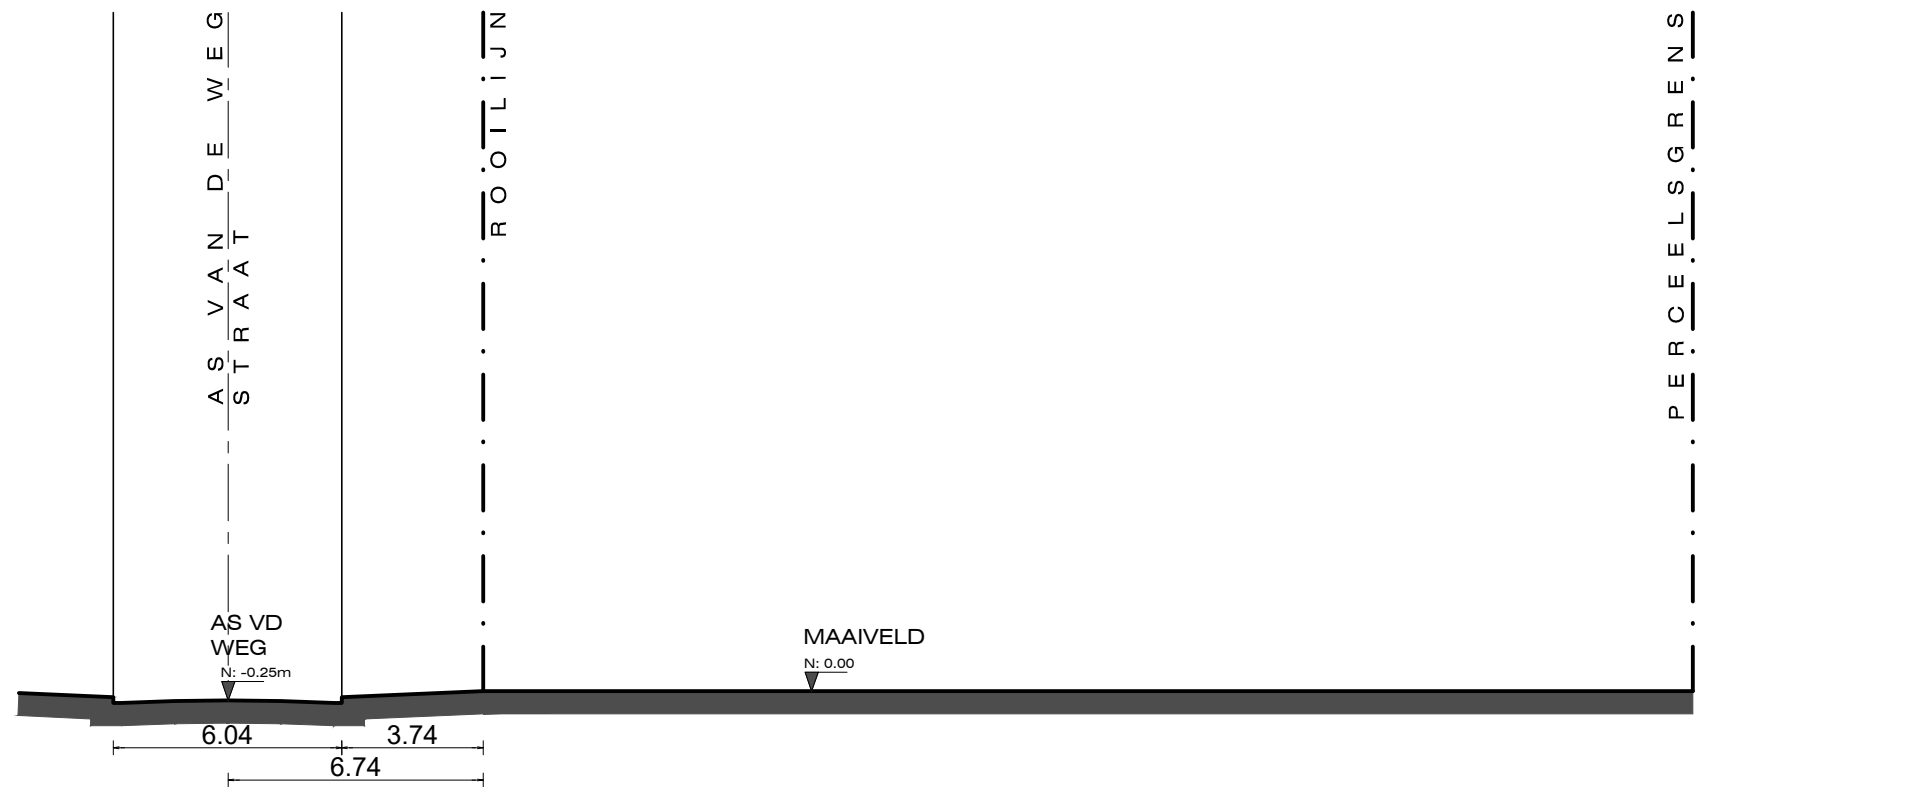

TERREINPROFIEL BESTAANDE TOESTAND

