



ARCHITECT
AW ARCHITECTURE
ANNELEEN WINDEY
SMALLE HEERWEG 237
9080 LOCHRISTI

info@anneleenwindey.be
0498 23 75 38

BOUWHEER
UNREAL INVESTMENTS GCV
KOUTER 2
9080 LOCHRISTI

BOUWPLAATS
NOKERSTRAAT 43
9042 GENT

projectnaam

NOKERSTRAAT

project omschrijving

BOUWEN VAN 2
KOPPELWONINGEN

planonderwerp


SNEDE BB

plantype


datum 20/06/2024

formaat
A3
schaal
1/50

pagina nr in
planset

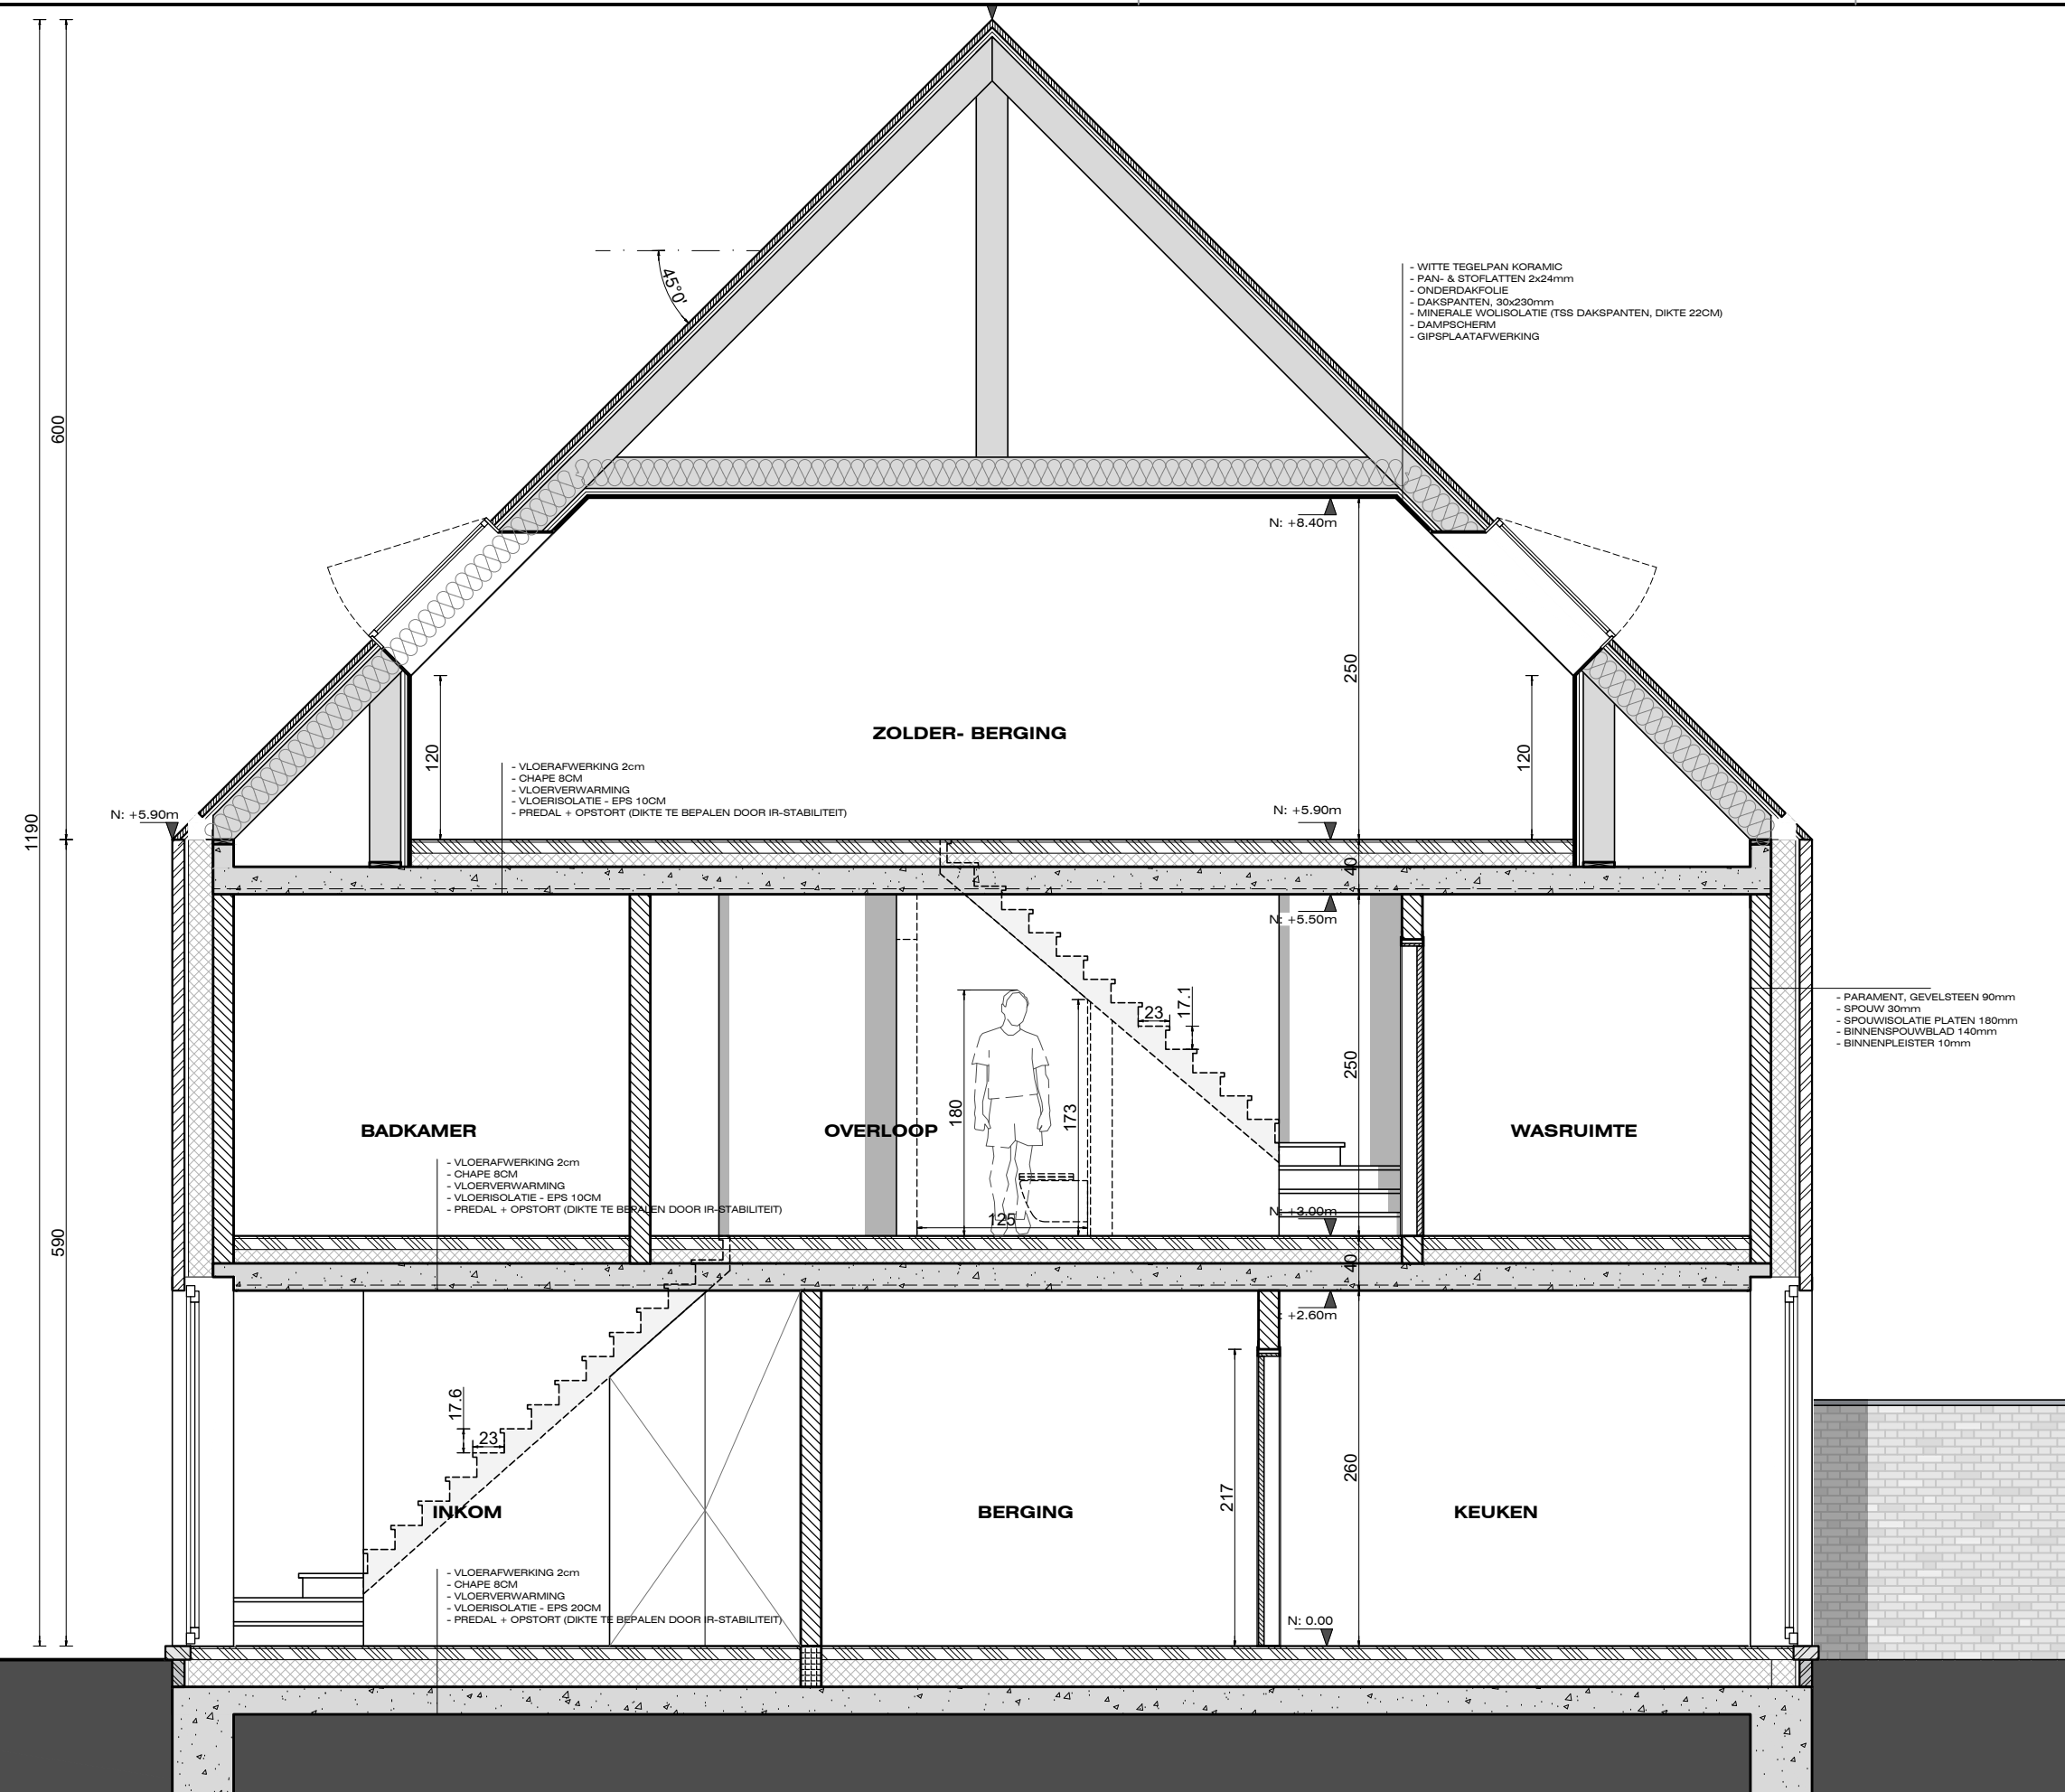

SNEDE BB NIEUWE TOESTAND

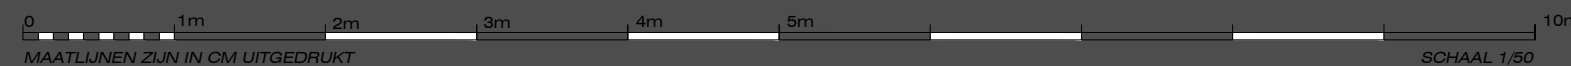

MAATLIJNEN ZIJN IN CM UITGEDRUKT

SCHAAL 1/50