



ARCHITECT
 AW ARCHITECTURE
 ANNELEEN WINDEY
 SMALLE HEERWEG 237
 9080 LOCHRISTI

info@anneleenwindey.be
 0498 23 75 38

BOUWHEER
 UNREAL INVESTMENTS GCV
 KOUTER 2
 9080 LOCHRISTI

BOUWPLAATS
 NOKERSTRAAT 43
 9042 GENT


projectnaam
 NOKERSTRAAT

project omschrijving
 BOUWEN VAN 2
 KOPPELWONINGEN

planonderwerp
 ZOLDER
 plantype

datum 20/06/2024

formaat A3	pagina nr in planset
schaal 1/50	

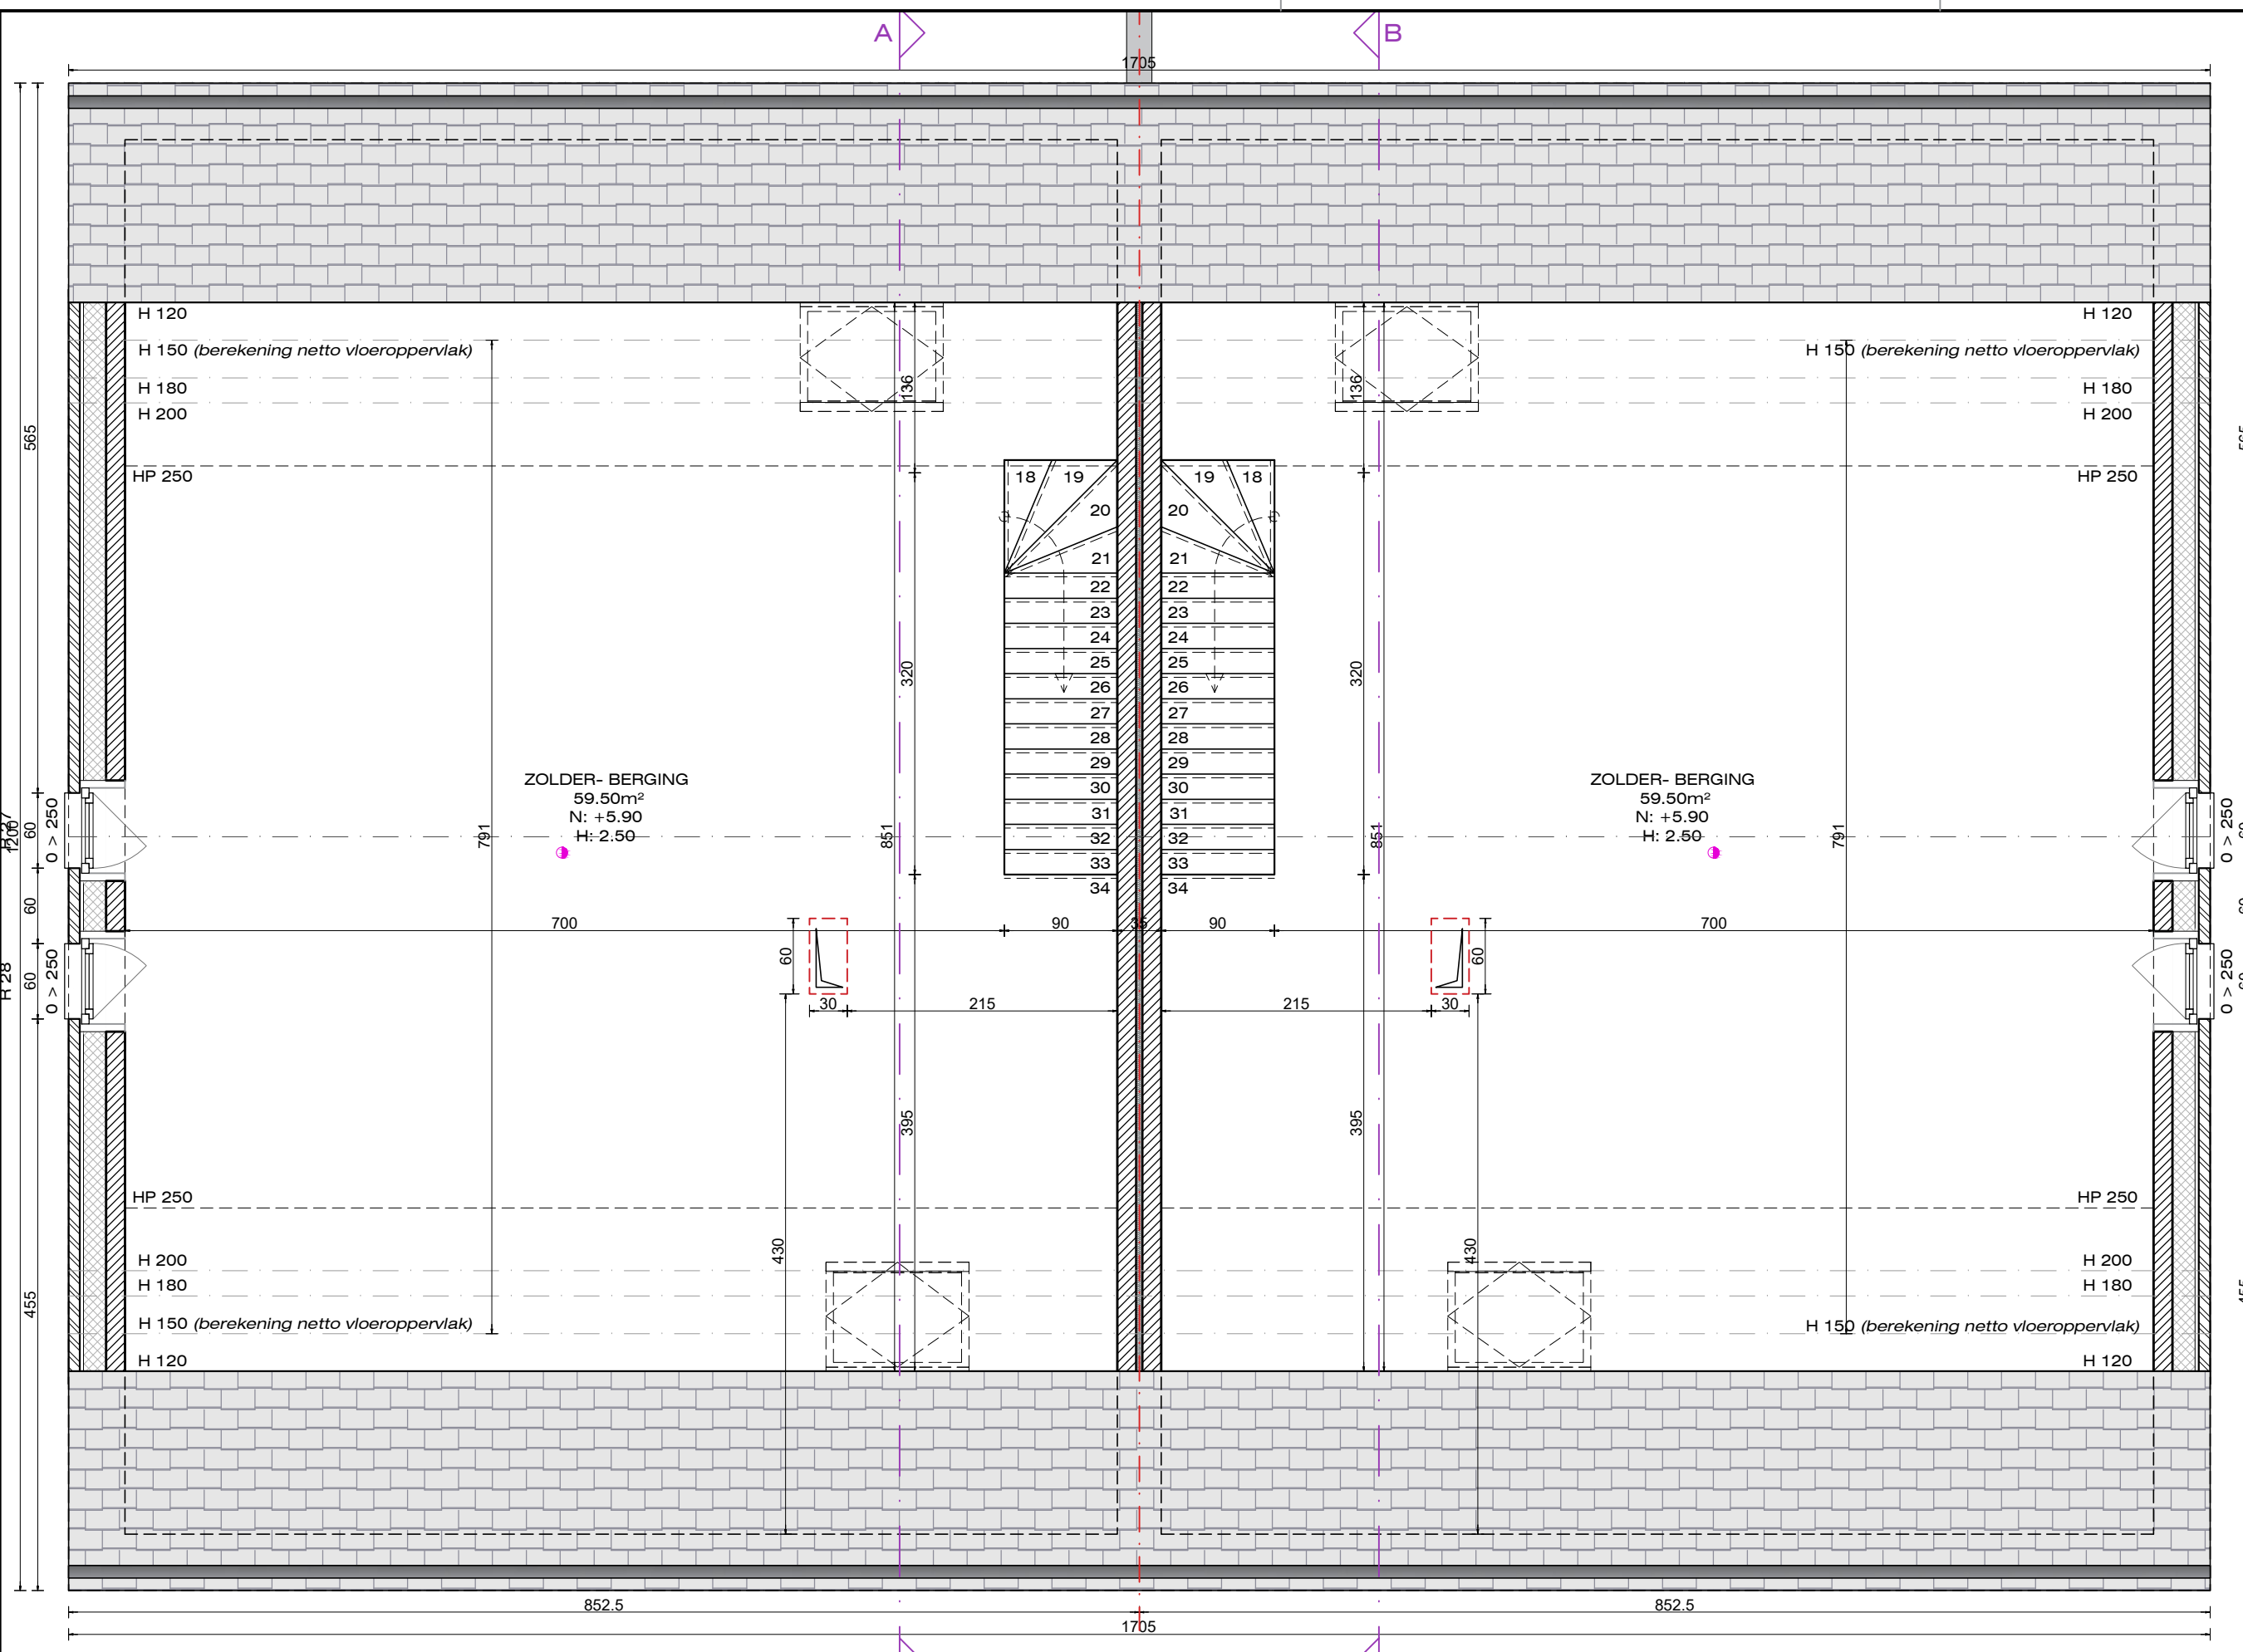

ZOLDER NIEUWE TOESTAND

