



**ARCHITECT**  
 AW ARCHITECTURE  
 ANNELEEN WINDEY  
 SMALLE HEERWEG 237  
 9080 LOCHRISTI  
 info@anneleenwindey.be  
 0498 23 75 38

**BOUWHEER**  
 UNREAL INVESTMENTS GCV  
 KOUTER 2  
 9080 LOCHRISTI

**BOUWPLAATS**  
 NOKERSTRAAT 43  
 9042 GENT


projectnaam  
 NOKERSTRAAT

project omschrijving  
 BOUWEN VAN 2  
 KOPPELWONINGEN

planonderwerp  
 GRONDPLAN  
 plantype

datum 20/06/2024

formaat  
 A3  
 schaal  
 1/50  
 pagina nr in  
 planset

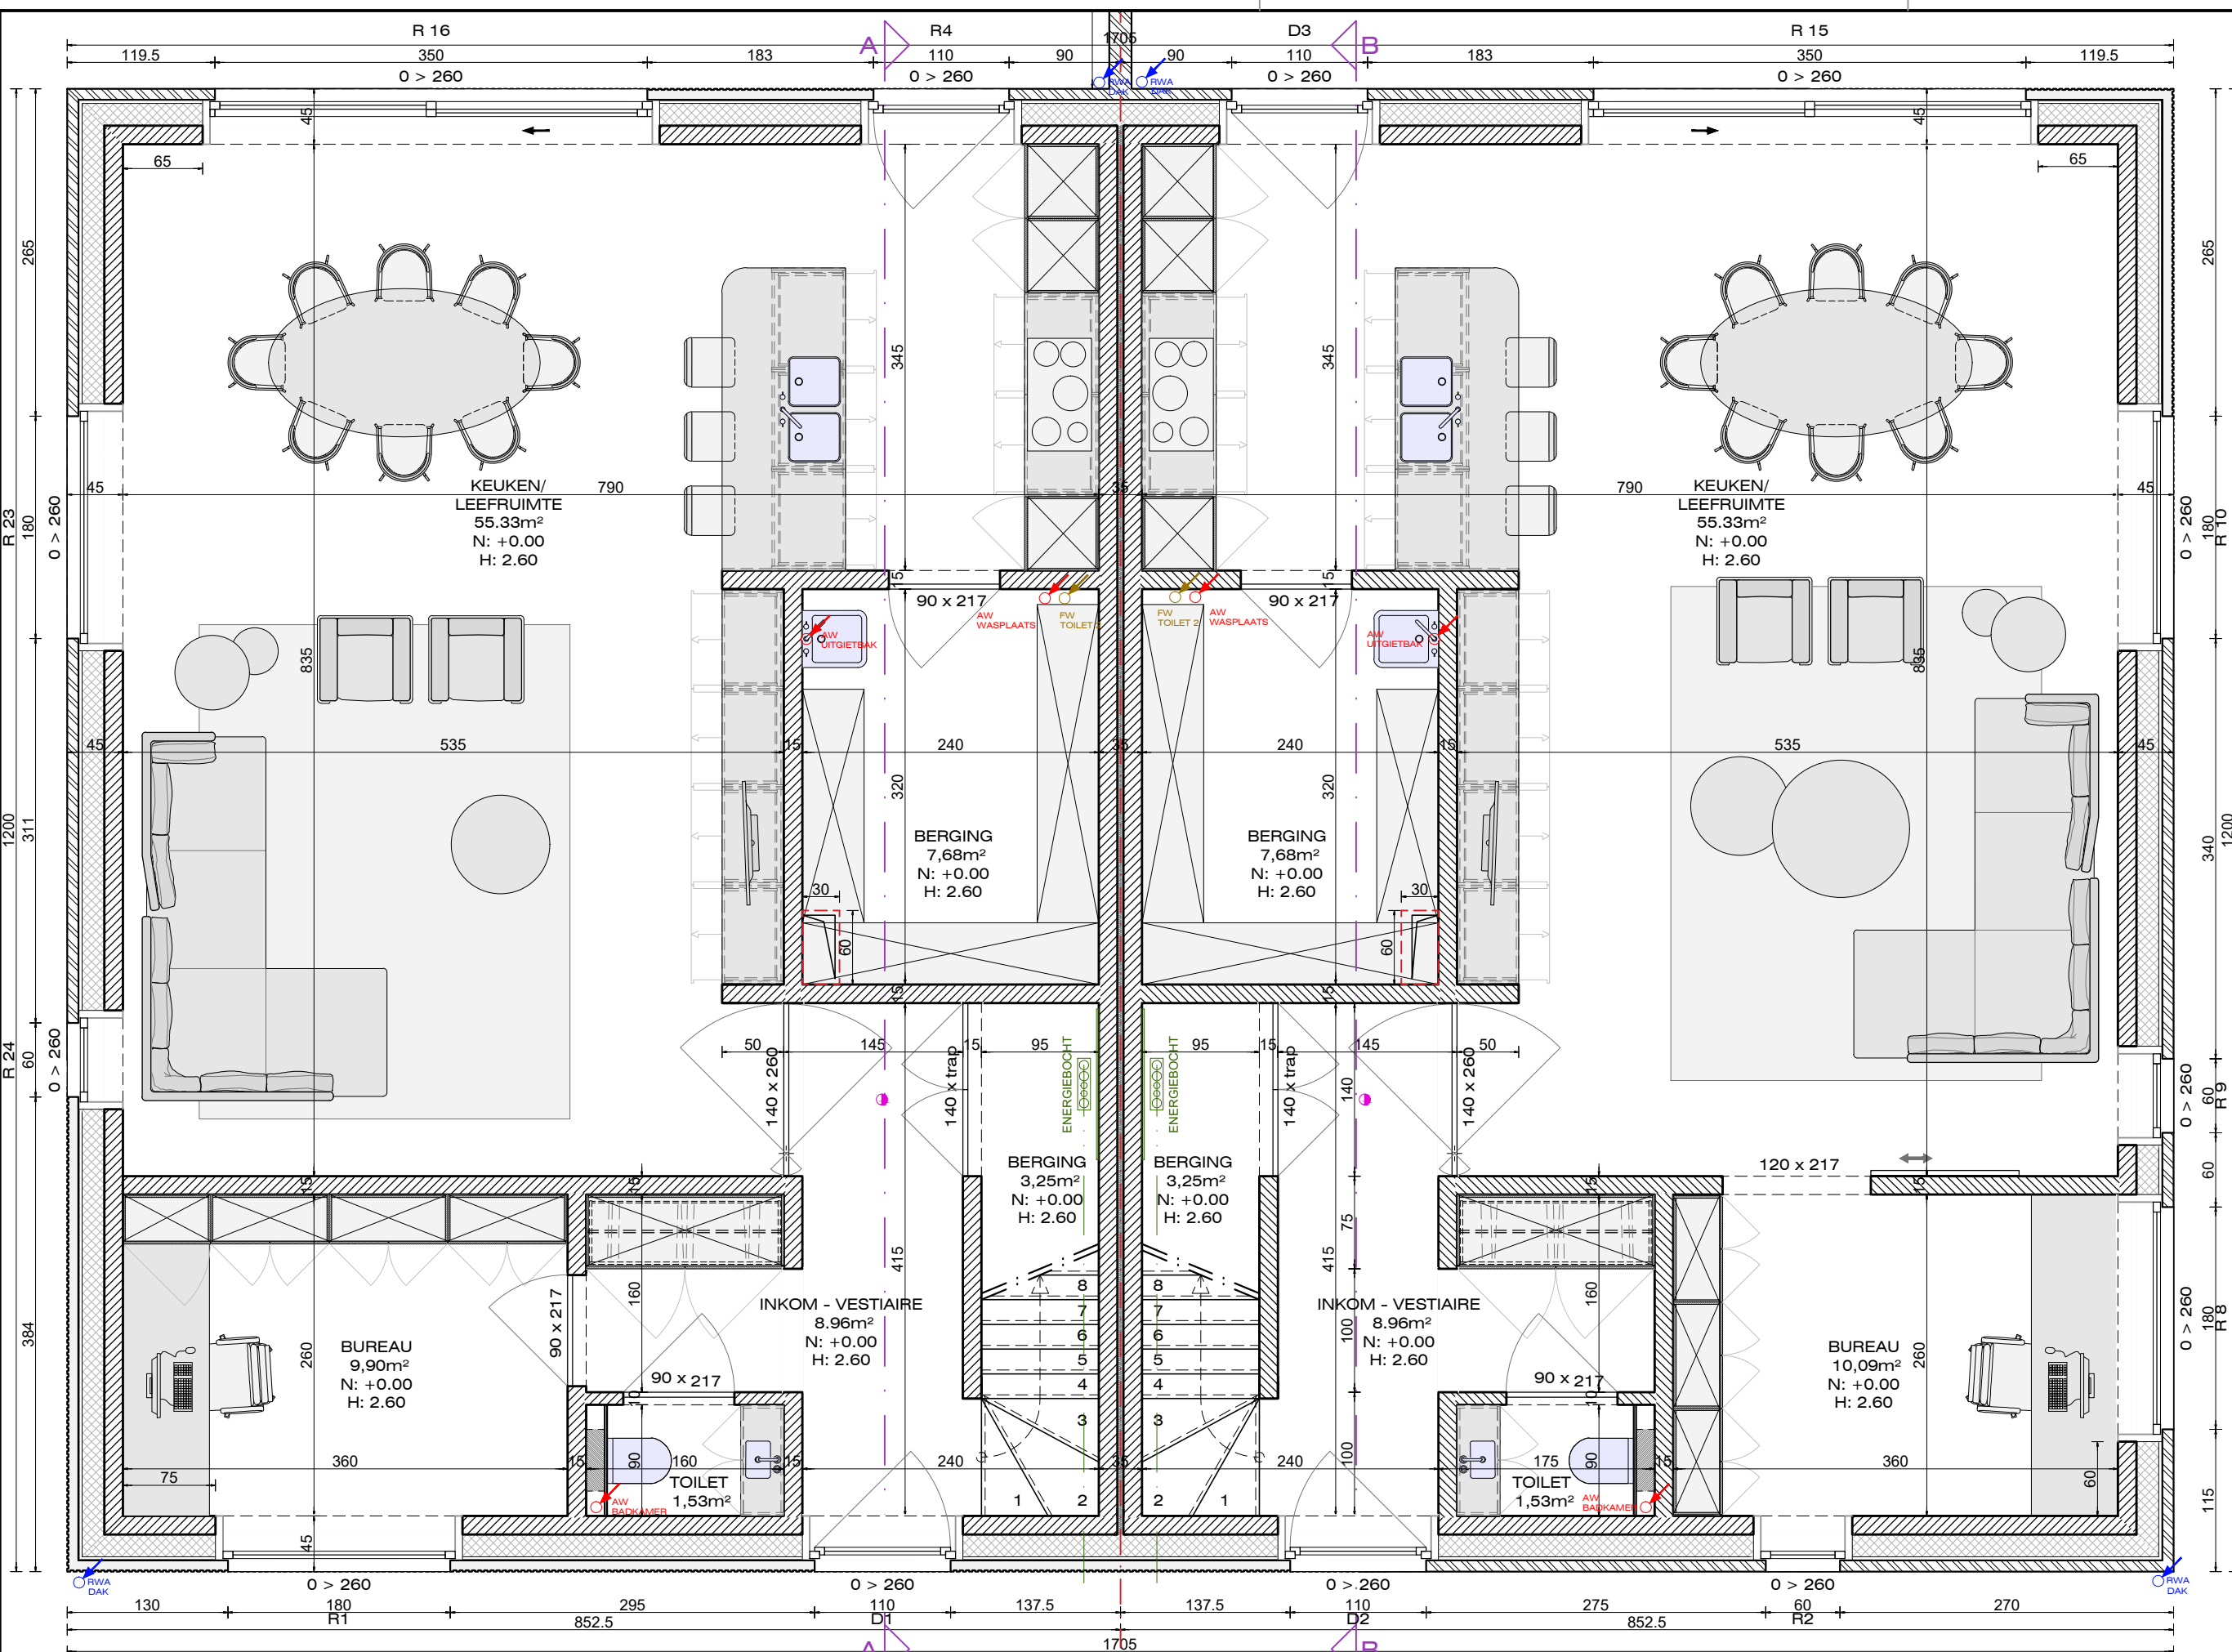

# GELIJKVLOERS NIEUWE TOESTAND

