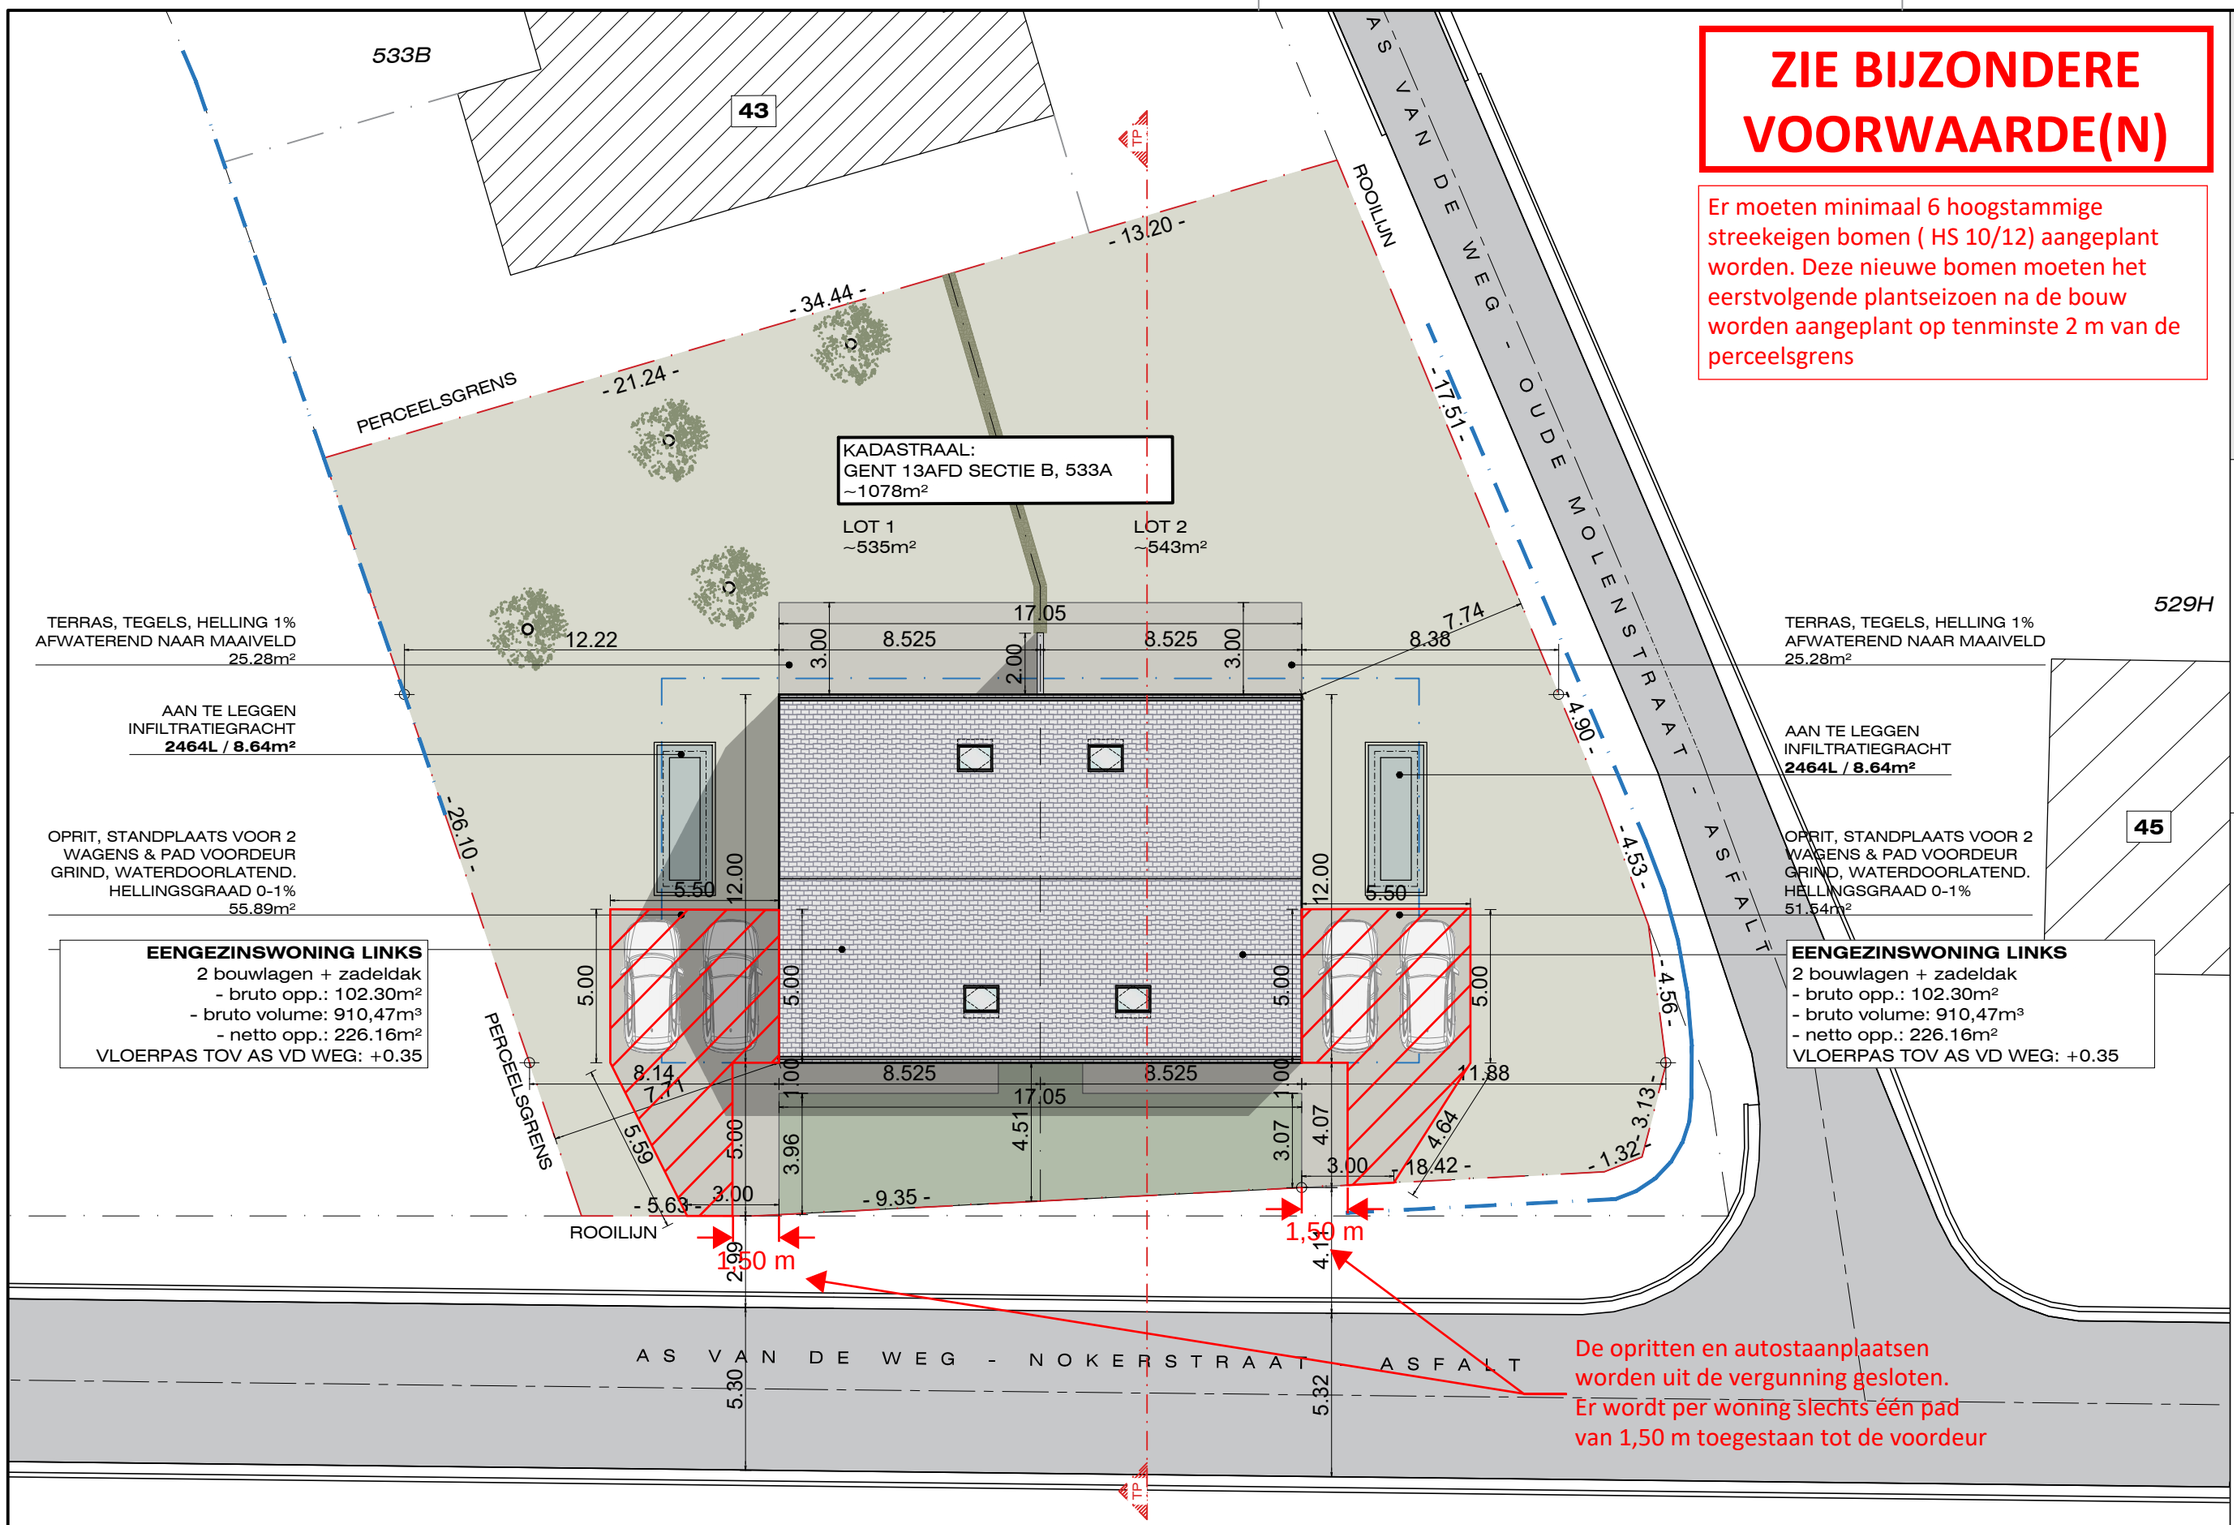

ZIE BIJZONDERE VOORWAARDE(N)

Er moeten minimaal 6 hoogstammige streekeigen bomen (HS 10/12) aangeplant worden. Deze nieuwe bomen moeten het eerstvolgende plantseizoen na de bouw worden aangeplant op tenminste 2 m van de perceelsgrens

INPLANTINGSPLAN

NIEUWE TOESTAND

0 1m 2m 3m 4m 5m 10m 15m 20m 25m 30m 35m 40m

MAATLIJNEN ZIJN IN M UITGEDRUKT

SCHAAL 1/200

ARCHITECT
AW ARCHITECTURE
ANNELEEN WINDEY
SMALLE HEERWEG 237
9080 LOCHRISTI

info@anneleenwindey.be
0498 23 75 38

BOUWHEER
UNREAL INVESTMENTS GCV
KOUTER 2
9080 LOCHRISTI

BOUWPLAATS
NOKERSTRAAT 43
9042 GENT

projectnaam
NOKERSTRAAT

project omschrijving
BOUWEN VAN 2 KOPPELWONINGEN

planonderwerp
INPLANTINGSPLAN

plantype

datum 20/06/2024

formaat A3

schaal 1/50

pagina nr in planset