


Perceelsgrens

Materialen:

1. Witgeschilderde betonstenen
2. Gecementeerde gevelplint
3. Dakpannen, kleur rood/bruin
4. Houten schrijnwerk, kleur donker grijs
5. Garagepoort in houten platen
6. Gevelsteen, kleur rood/bruin
7. Stalen balk, kleur wit
8. Aluminium dakvlakramen, kleur donker grijs

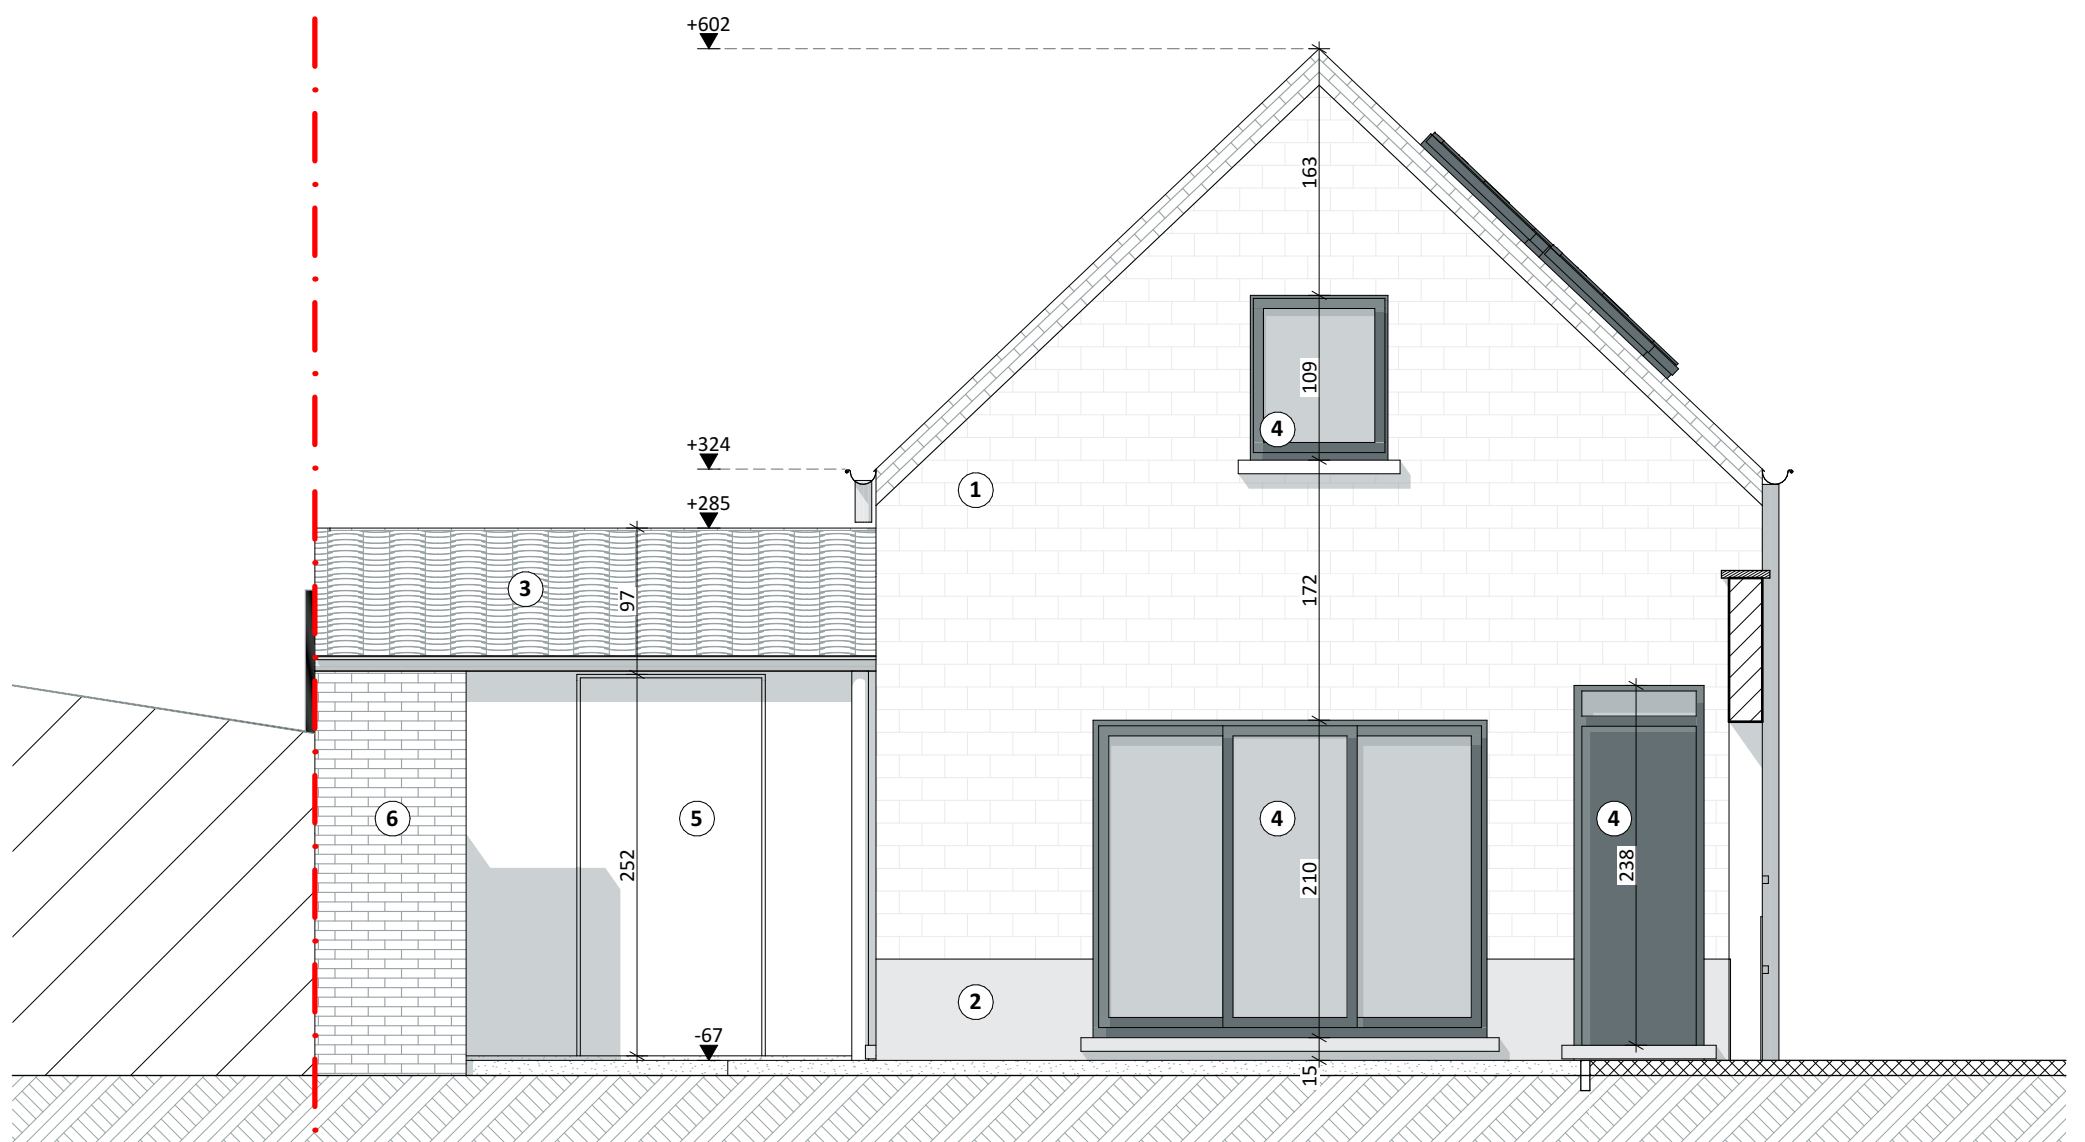

Voorgevel BT

VOLT

Projectnaam

HPA

Opdrachtgever

CAW Oost-Vlaanderen | Visserij 153 | 9000 Gent

Architect

Volt architecten cvba | Burggravenlaan 264/101 | 9000 Gent | T: 09 219 00 74