


Materialen:

1. Witgeschilderde betonstenen
2. Gecementeerde gevelplint
3. Dakpannen, kleur rood/bruin
4. Houten schrijnwerk, kleur donker grijs
5. Garagepoort in houten platen
6. Gevelsteen, kleur rood/bruin
7. Stalen balk, kleur wit
8. Aluminium dakvlakramen, kleur donker grijs

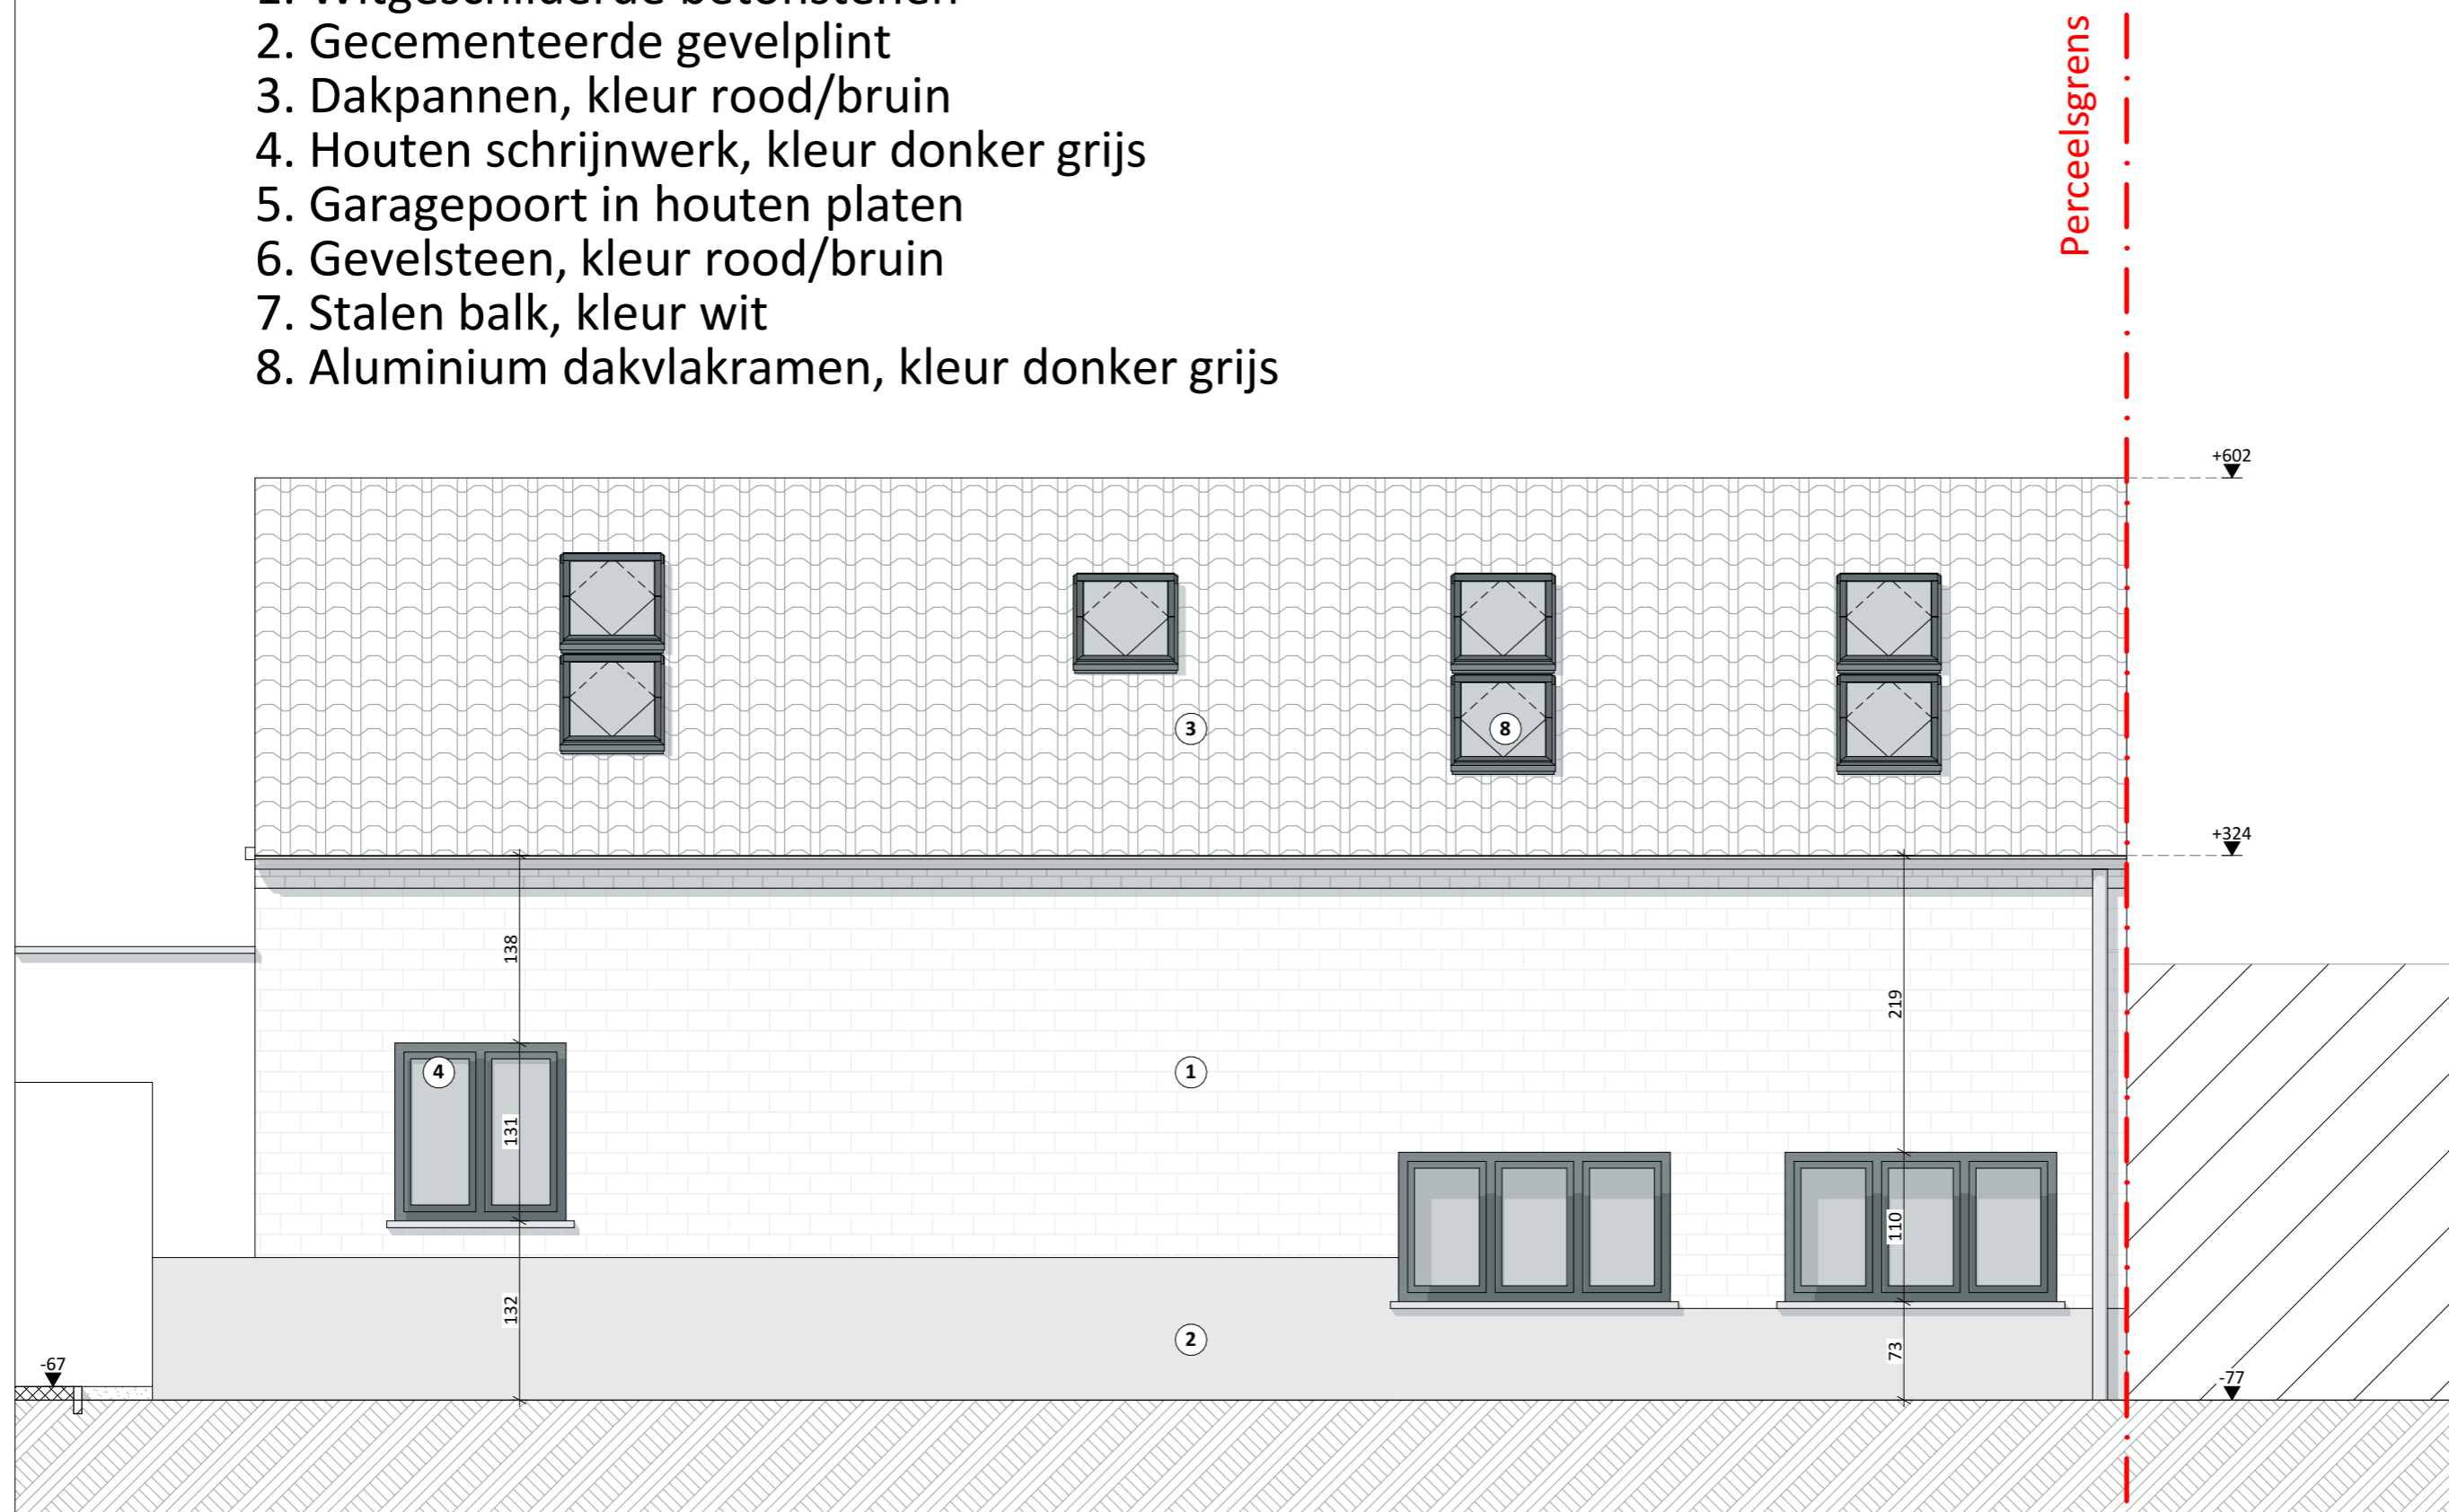

Rechtergevel BT		VOLT
Projectnaam	HPA	
Opdrachtgever	CAW Oost-Vlaanderen Visserij 153 9000 Gent	
Architect	Volt architecten cvba Burggravenlaan 264/101 9000 Gent T: 09 219 00 74	

