


**LEGENDE**

- Project
- Grond
- Te sloop
- Perceelsgrens

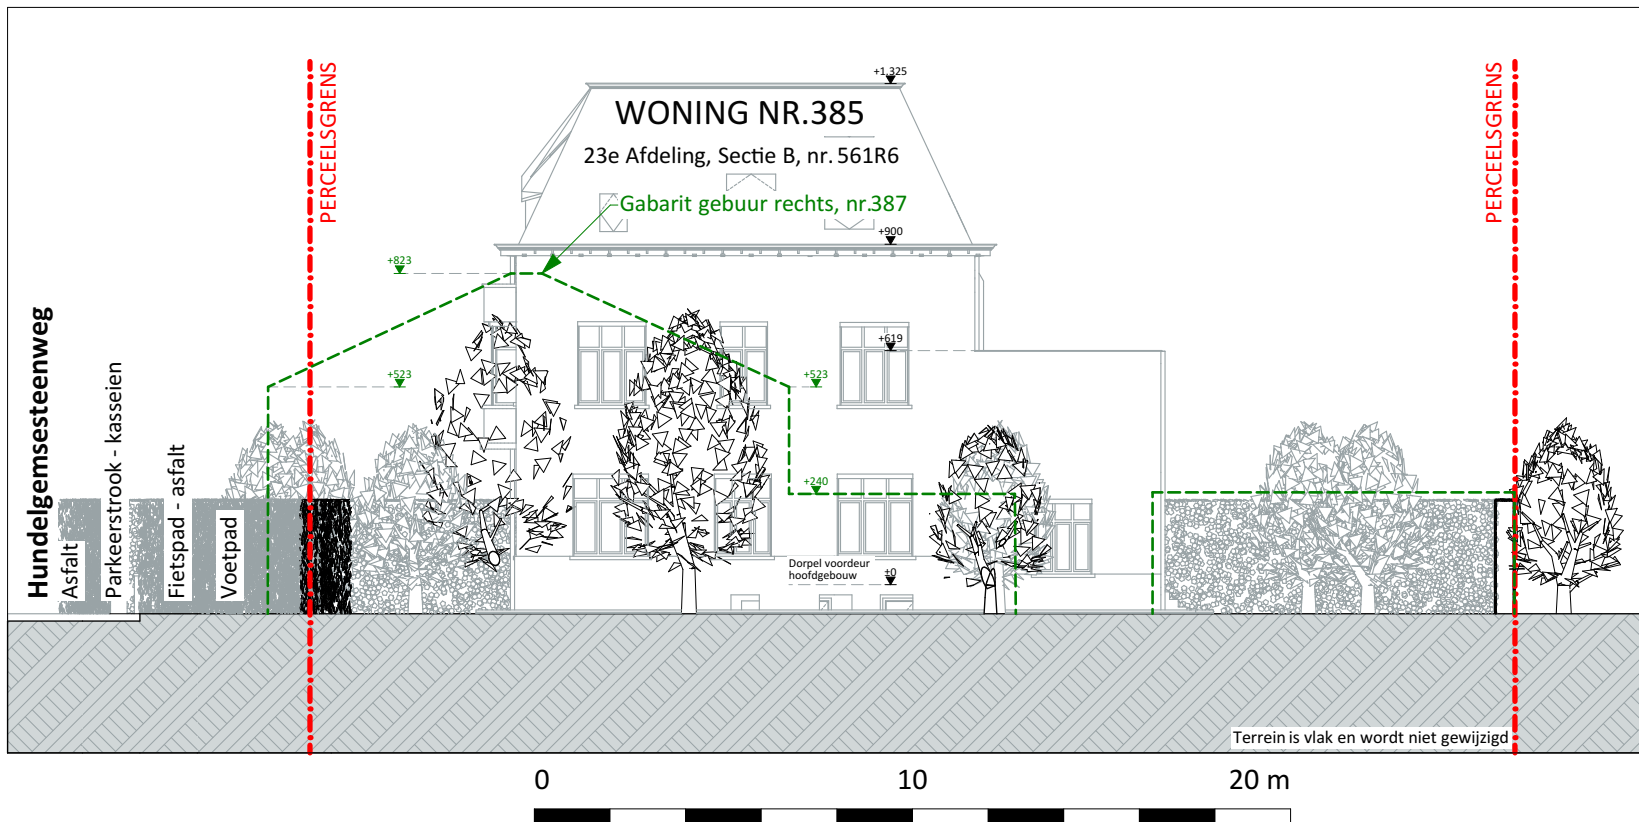

ZIE BIJZONDERE  
VOORWAARDE(N)



Terreinprofiel NT		VOLT
Projectnaam	HPA	
Opdrachtgever	CAW Oost-Vlaanderen   Visserij 153   9000 Gent	
Architect	Volt architecten cvba   Burggravenlaan 264/101   9000 Gent   T: 09 219 00 74	