


**ZIE BIJZONDERE  
VOORWAARDE(N)**

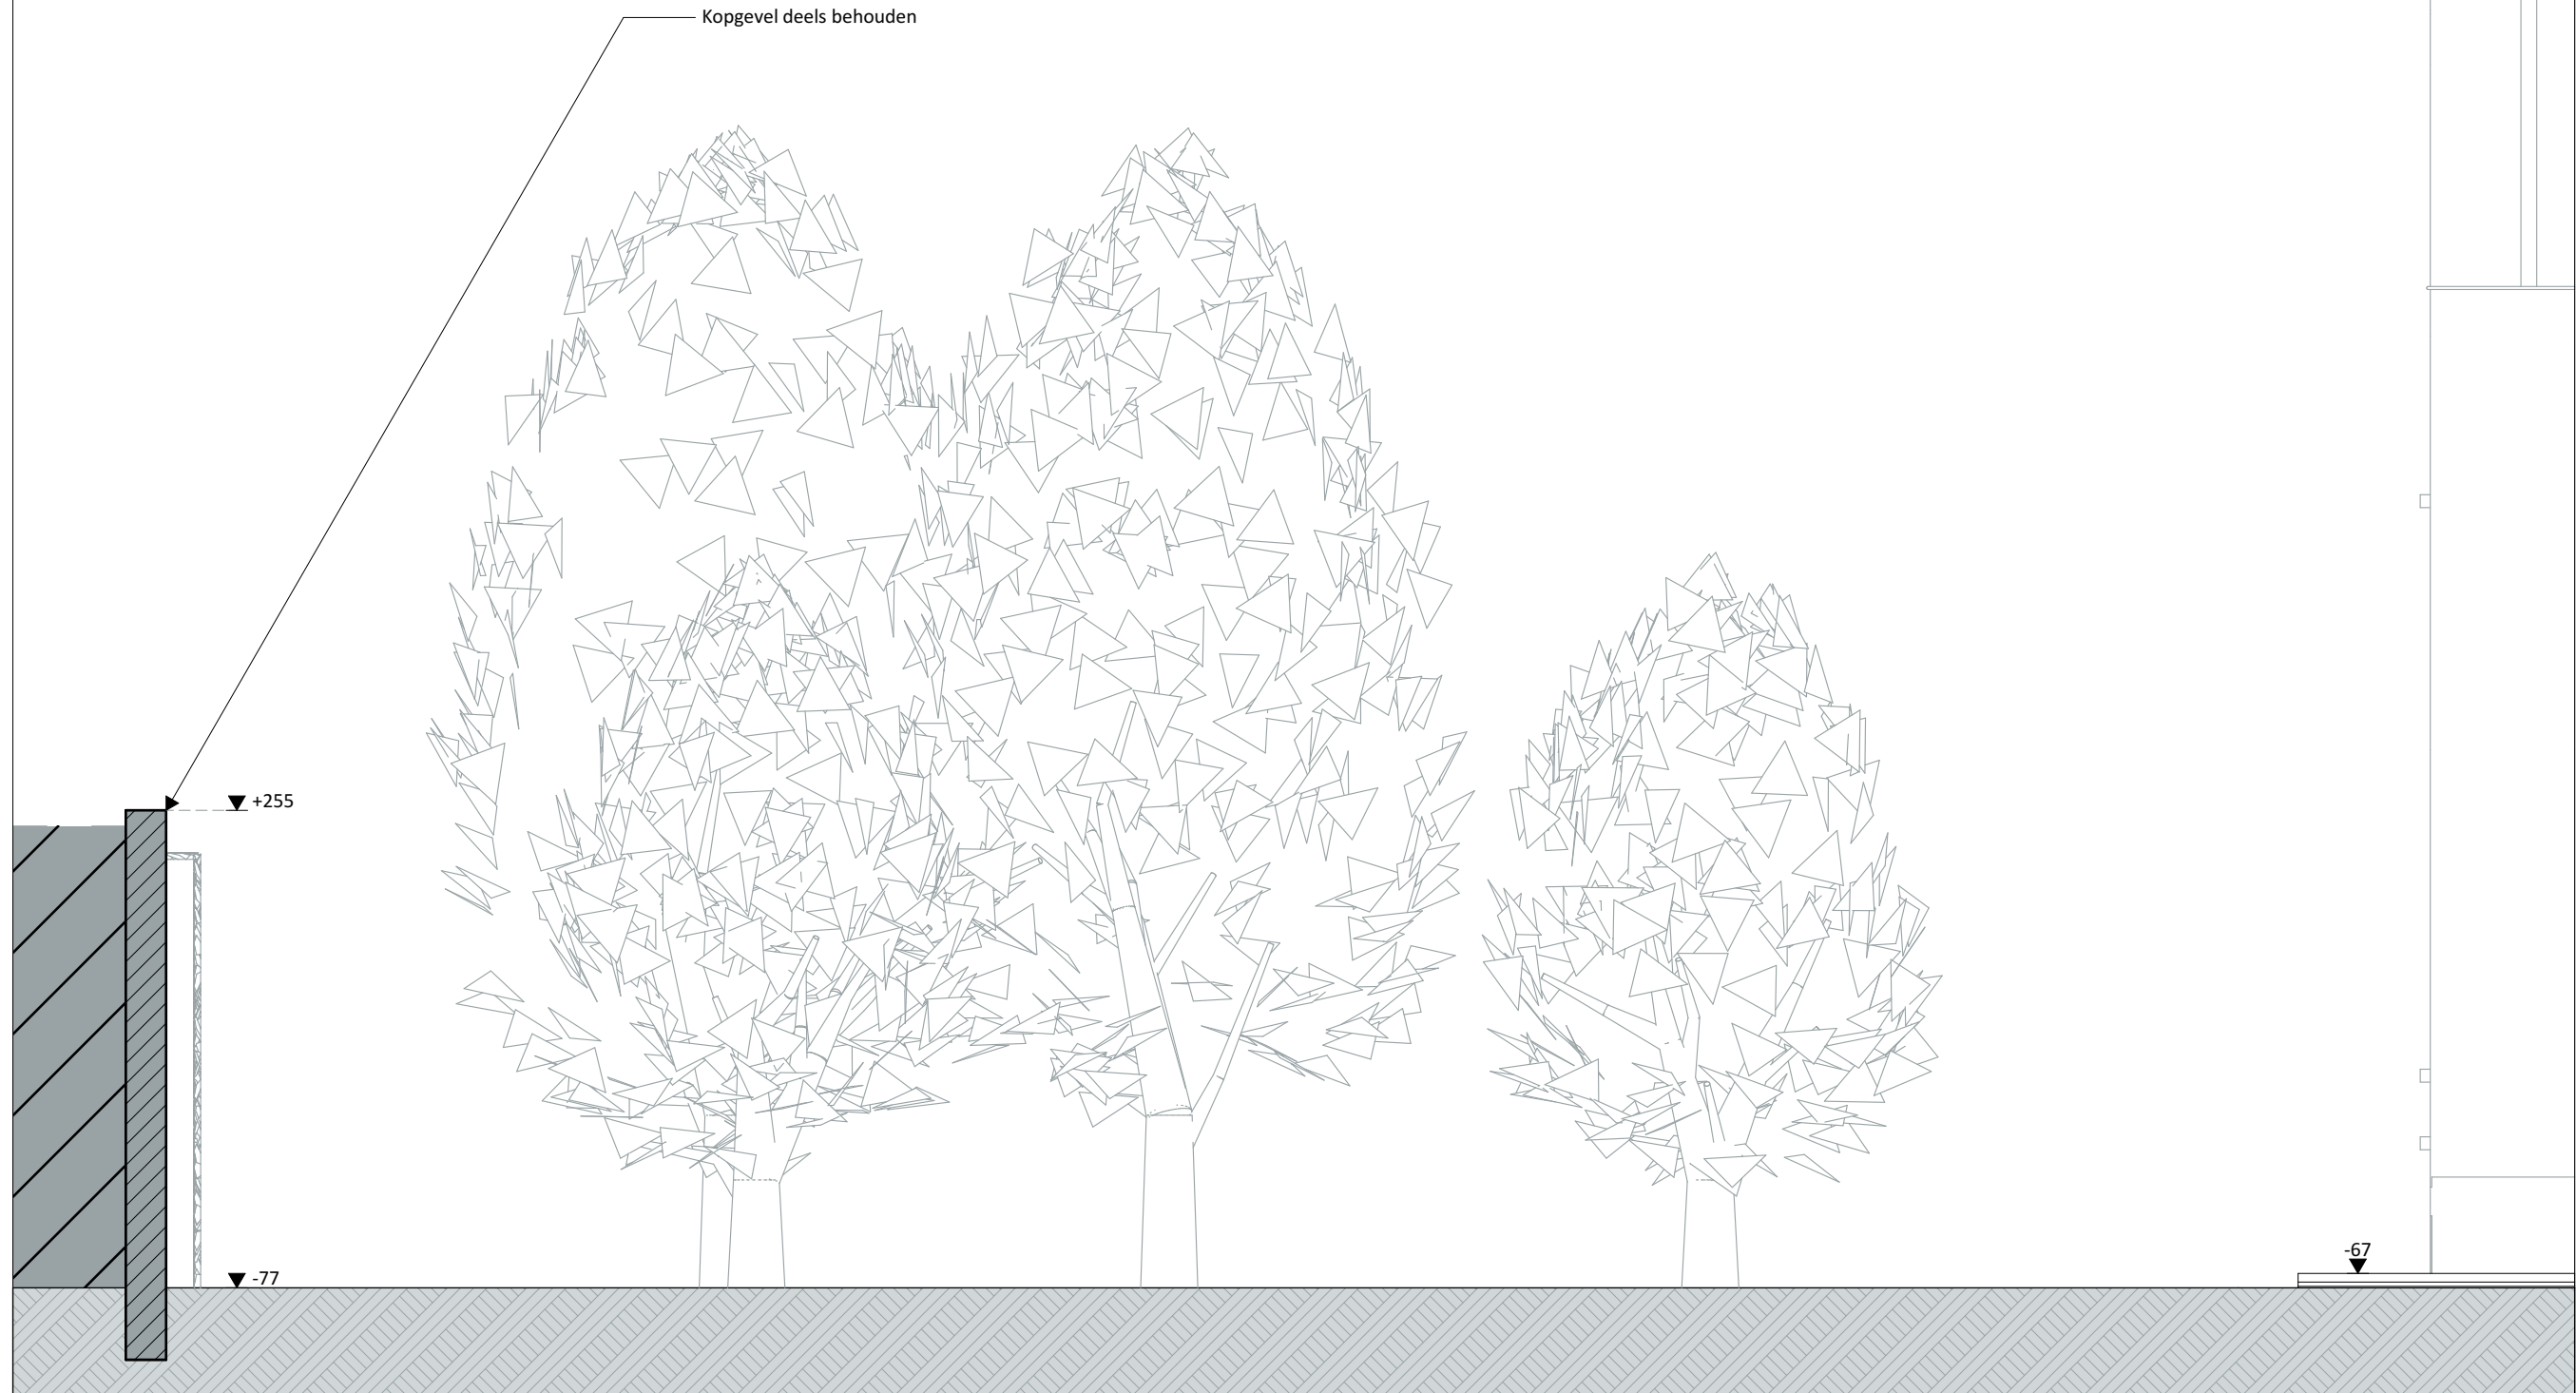

<b>Doorsnede B-B NT</b>		<b>VOLT</b>
Projectnaam	HPA	
Opdrachtgever	CAW Oost-Vlaanderen   Visserij 153   9000 Gent	
Architect	Volt architecten cvba   Burggravenlaan 264/101   9000 Gent   T: 09 219 00 74	