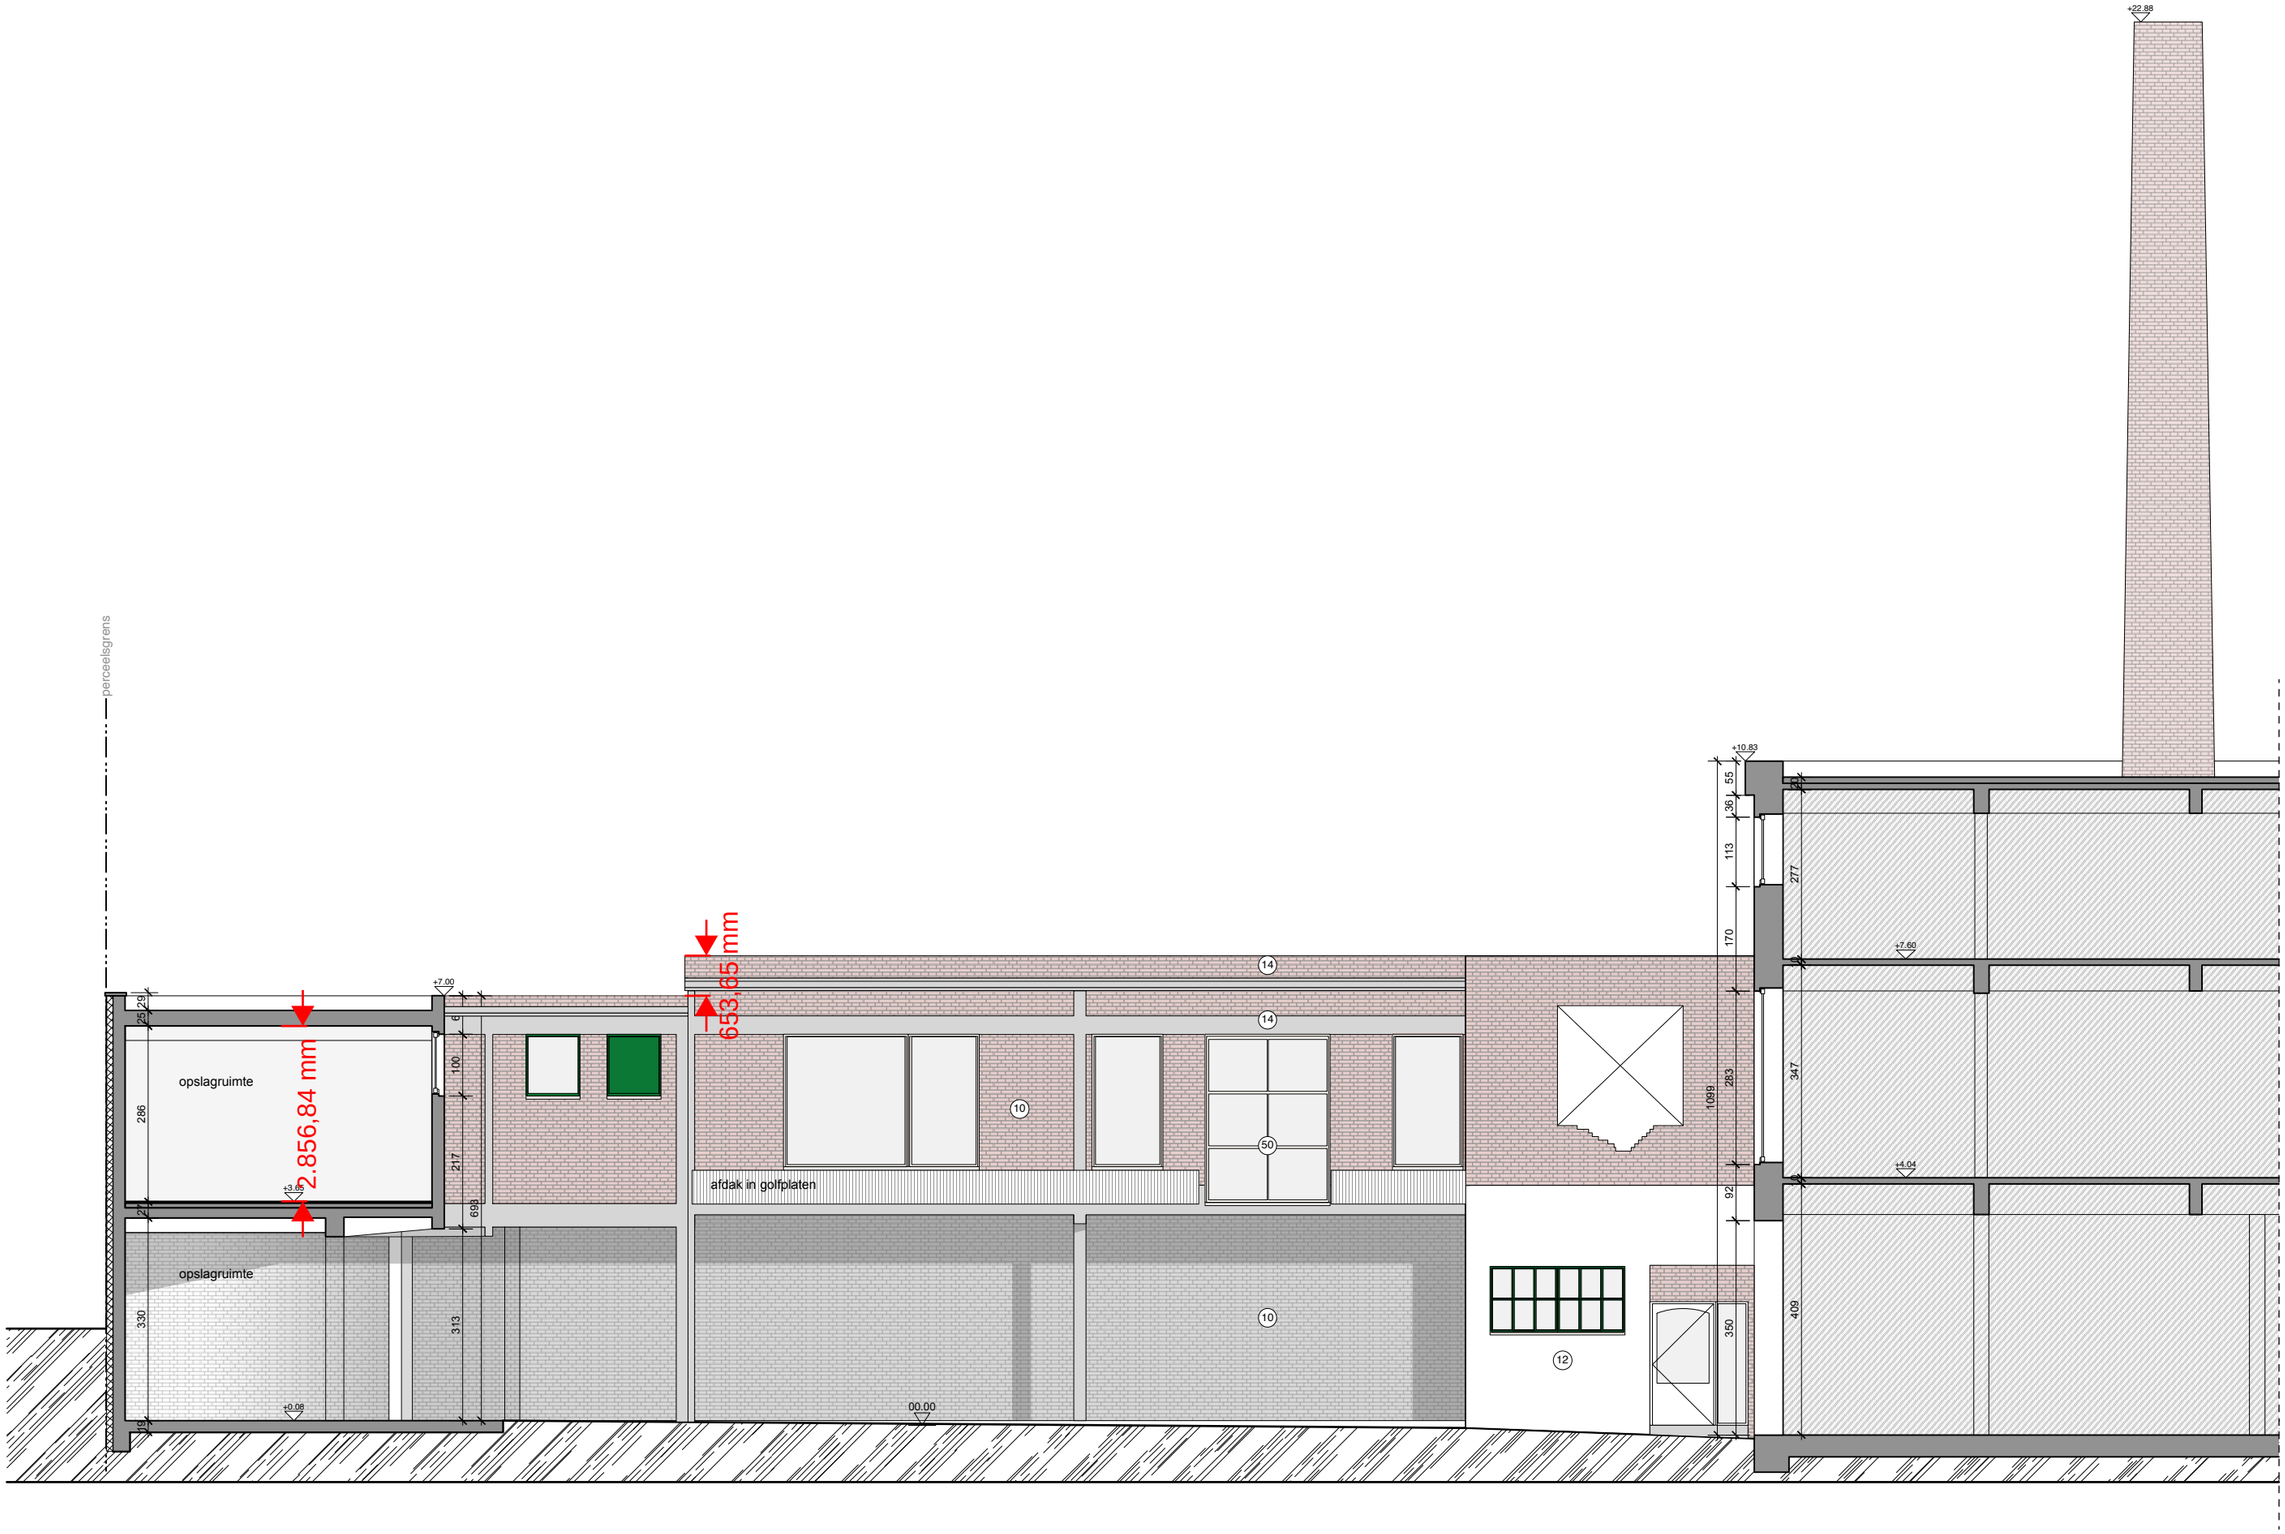

gevelzicht 2

projectgebied - opslagruimte

A S A

Atelier voor Stedelijke Architectuur Gent

Multi-professioneel Architectenvennootschap BV o.v.v. BVBA
Vijfwindgatenstraat 21b - 9000 Gent - Tel +32 (0)9 269 45 55
info@asagent.be - www.asagent.be

ontwerp	Reconversie opslagplaats tot kantoorruimte	schaal	1/100
bouwheer	Famibel NV	getekend door	C.C. en E.Y
adres	Burggravenlaan 63, 9000 Gent	datum	14/06/2024
nr. kadaster	8e afd., sectie H, nrs. 30e3	plannr.	bestaande toestand gevelzicht 2
		ref.nummer	**22-373**