


ZIE BIJZONDERE VOORWAARDE(N)

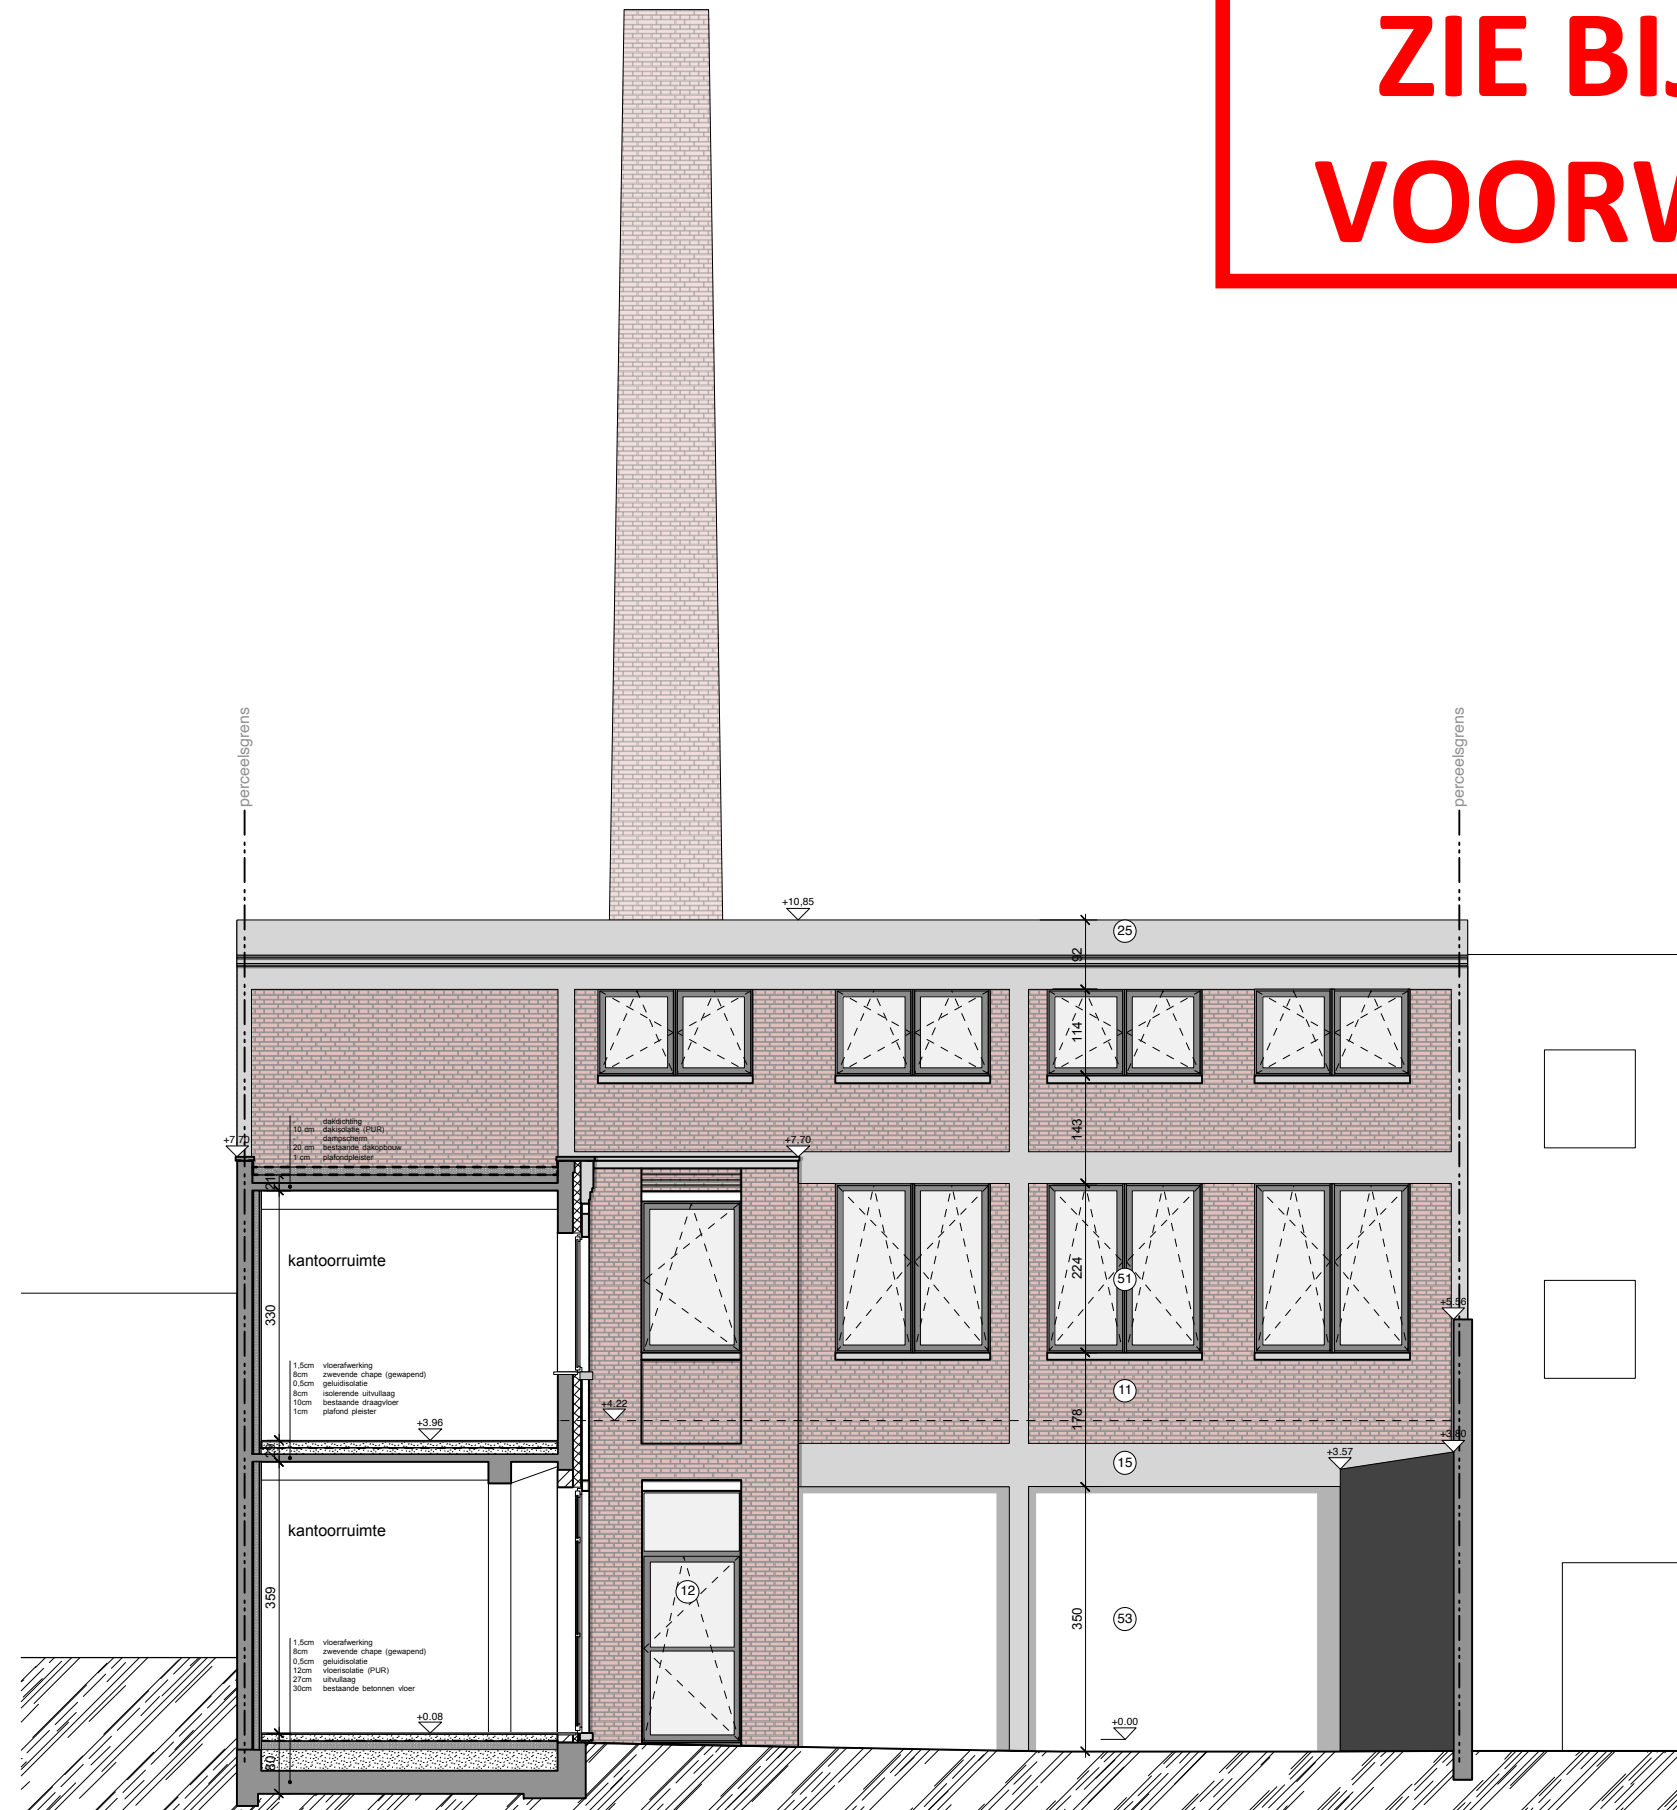

gevelzicht 1
projectgebied - 'ovengebouw'

ASA Ateliervoor Stedelijke Architectuur Gent <small>Multi-professioneel Architectenvernootschap BV o.v.v. BVBA Vijwingsdalenstraat 21b - 9000 Gent - Tel +32 (0)9 269 45 55 info@asagent.be - www.asagent.be</small>	ontwerp	Reconversie opslagplaats tot kantoorruimte	<table border="1"> <tr> <td>schaal</td> <td>1/100</td> </tr> <tr> <td>getekend door</td> <td>C.C. en E.Y</td> </tr> <tr> <td>datum</td> <td>14/06/2024</td> </tr> <tr> <td>plannr.</td> <td>nieuwe toestand gevelzicht 1</td> </tr> <tr> <td>ref.nummer</td> <td>22-373</td> </tr> </table>	schaal	1/100	getekend door	C.C. en E.Y	datum	14/06/2024	plannr.	nieuwe toestand gevelzicht 1	ref.nummer	22-373
	schaal	1/100											
	getekend door	C.C. en E.Y											
	datum	14/06/2024											
plannr.	nieuwe toestand gevelzicht 1												
ref.nummer	22-373												
bouwheer	Famibel NV												
adres	Burggravenlaan 63, 9000 Gent												
nr. kadaster	8e afd., sectie H, nrs. 30e3												