


ZIE BIJZONDERE
VOORWAARDE(N)

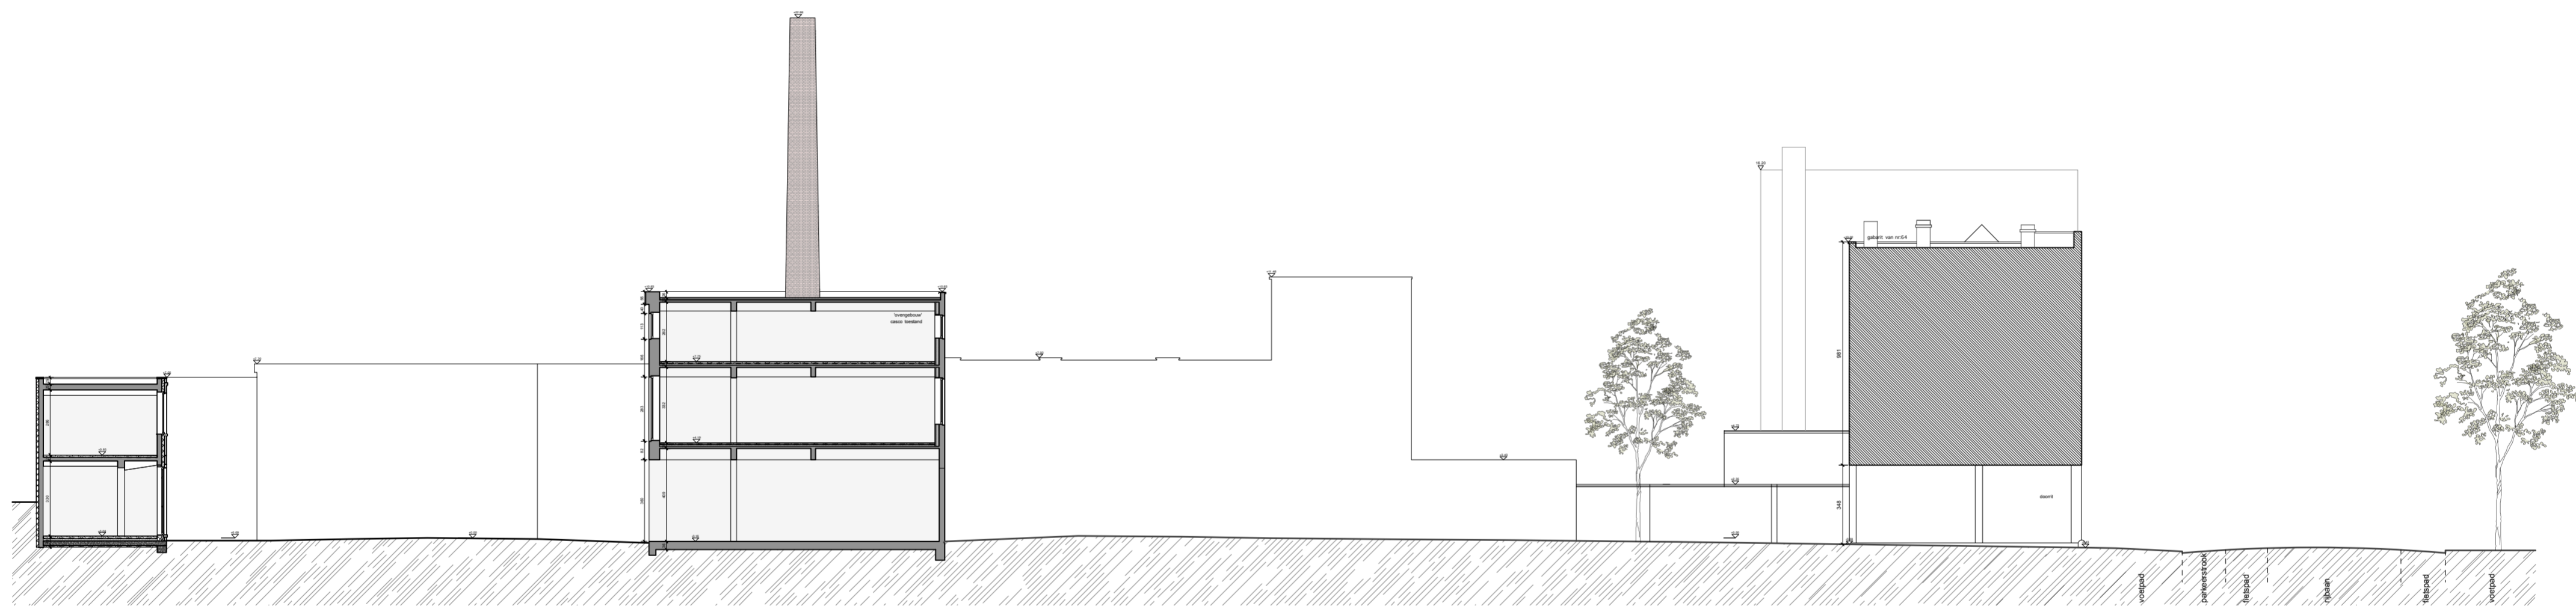

ASA AteliervoorStedelijke ArchitectuurGent <small>Multi professioneel Architectenvereniging BVBA Wijneggenstraat 21b - 9000 Gent - Tel: +32 (0)9 209 45 55 info@asagent.be - www.asagent.be</small>	ontwerp	Reconversie opslagplaats tot kantoorruimte	<table border="1"> <tr> <td>schaal</td> <td>1/200</td> </tr> <tr> <td>getekend door</td> <td>C.C. en E.Y</td> </tr> <tr> <td>datum</td> <td>14/06/2024</td> </tr> <tr> <td>plannr.</td> <td>nieuwe toestand terreinprofiel TT</td> </tr> <tr> <td>ref.nummer</td> <td>22-373</td> </tr> </table>	schaal	1/200	getekend door	C.C. en E.Y	datum	14/06/2024	plannr.	nieuwe toestand terreinprofiel TT	ref.nummer	22-373
	schaal	1/200											
	getekend door	C.C. en E.Y											
	datum	14/06/2024											
	plannr.	nieuwe toestand terreinprofiel TT											
ref.nummer	22-373												
bouwheer	Famibel NV												
adres	Burggravenlaan 63, 9000 Gent												
nr. kadaster	8e afd., sectie H, nrs. 30e3												