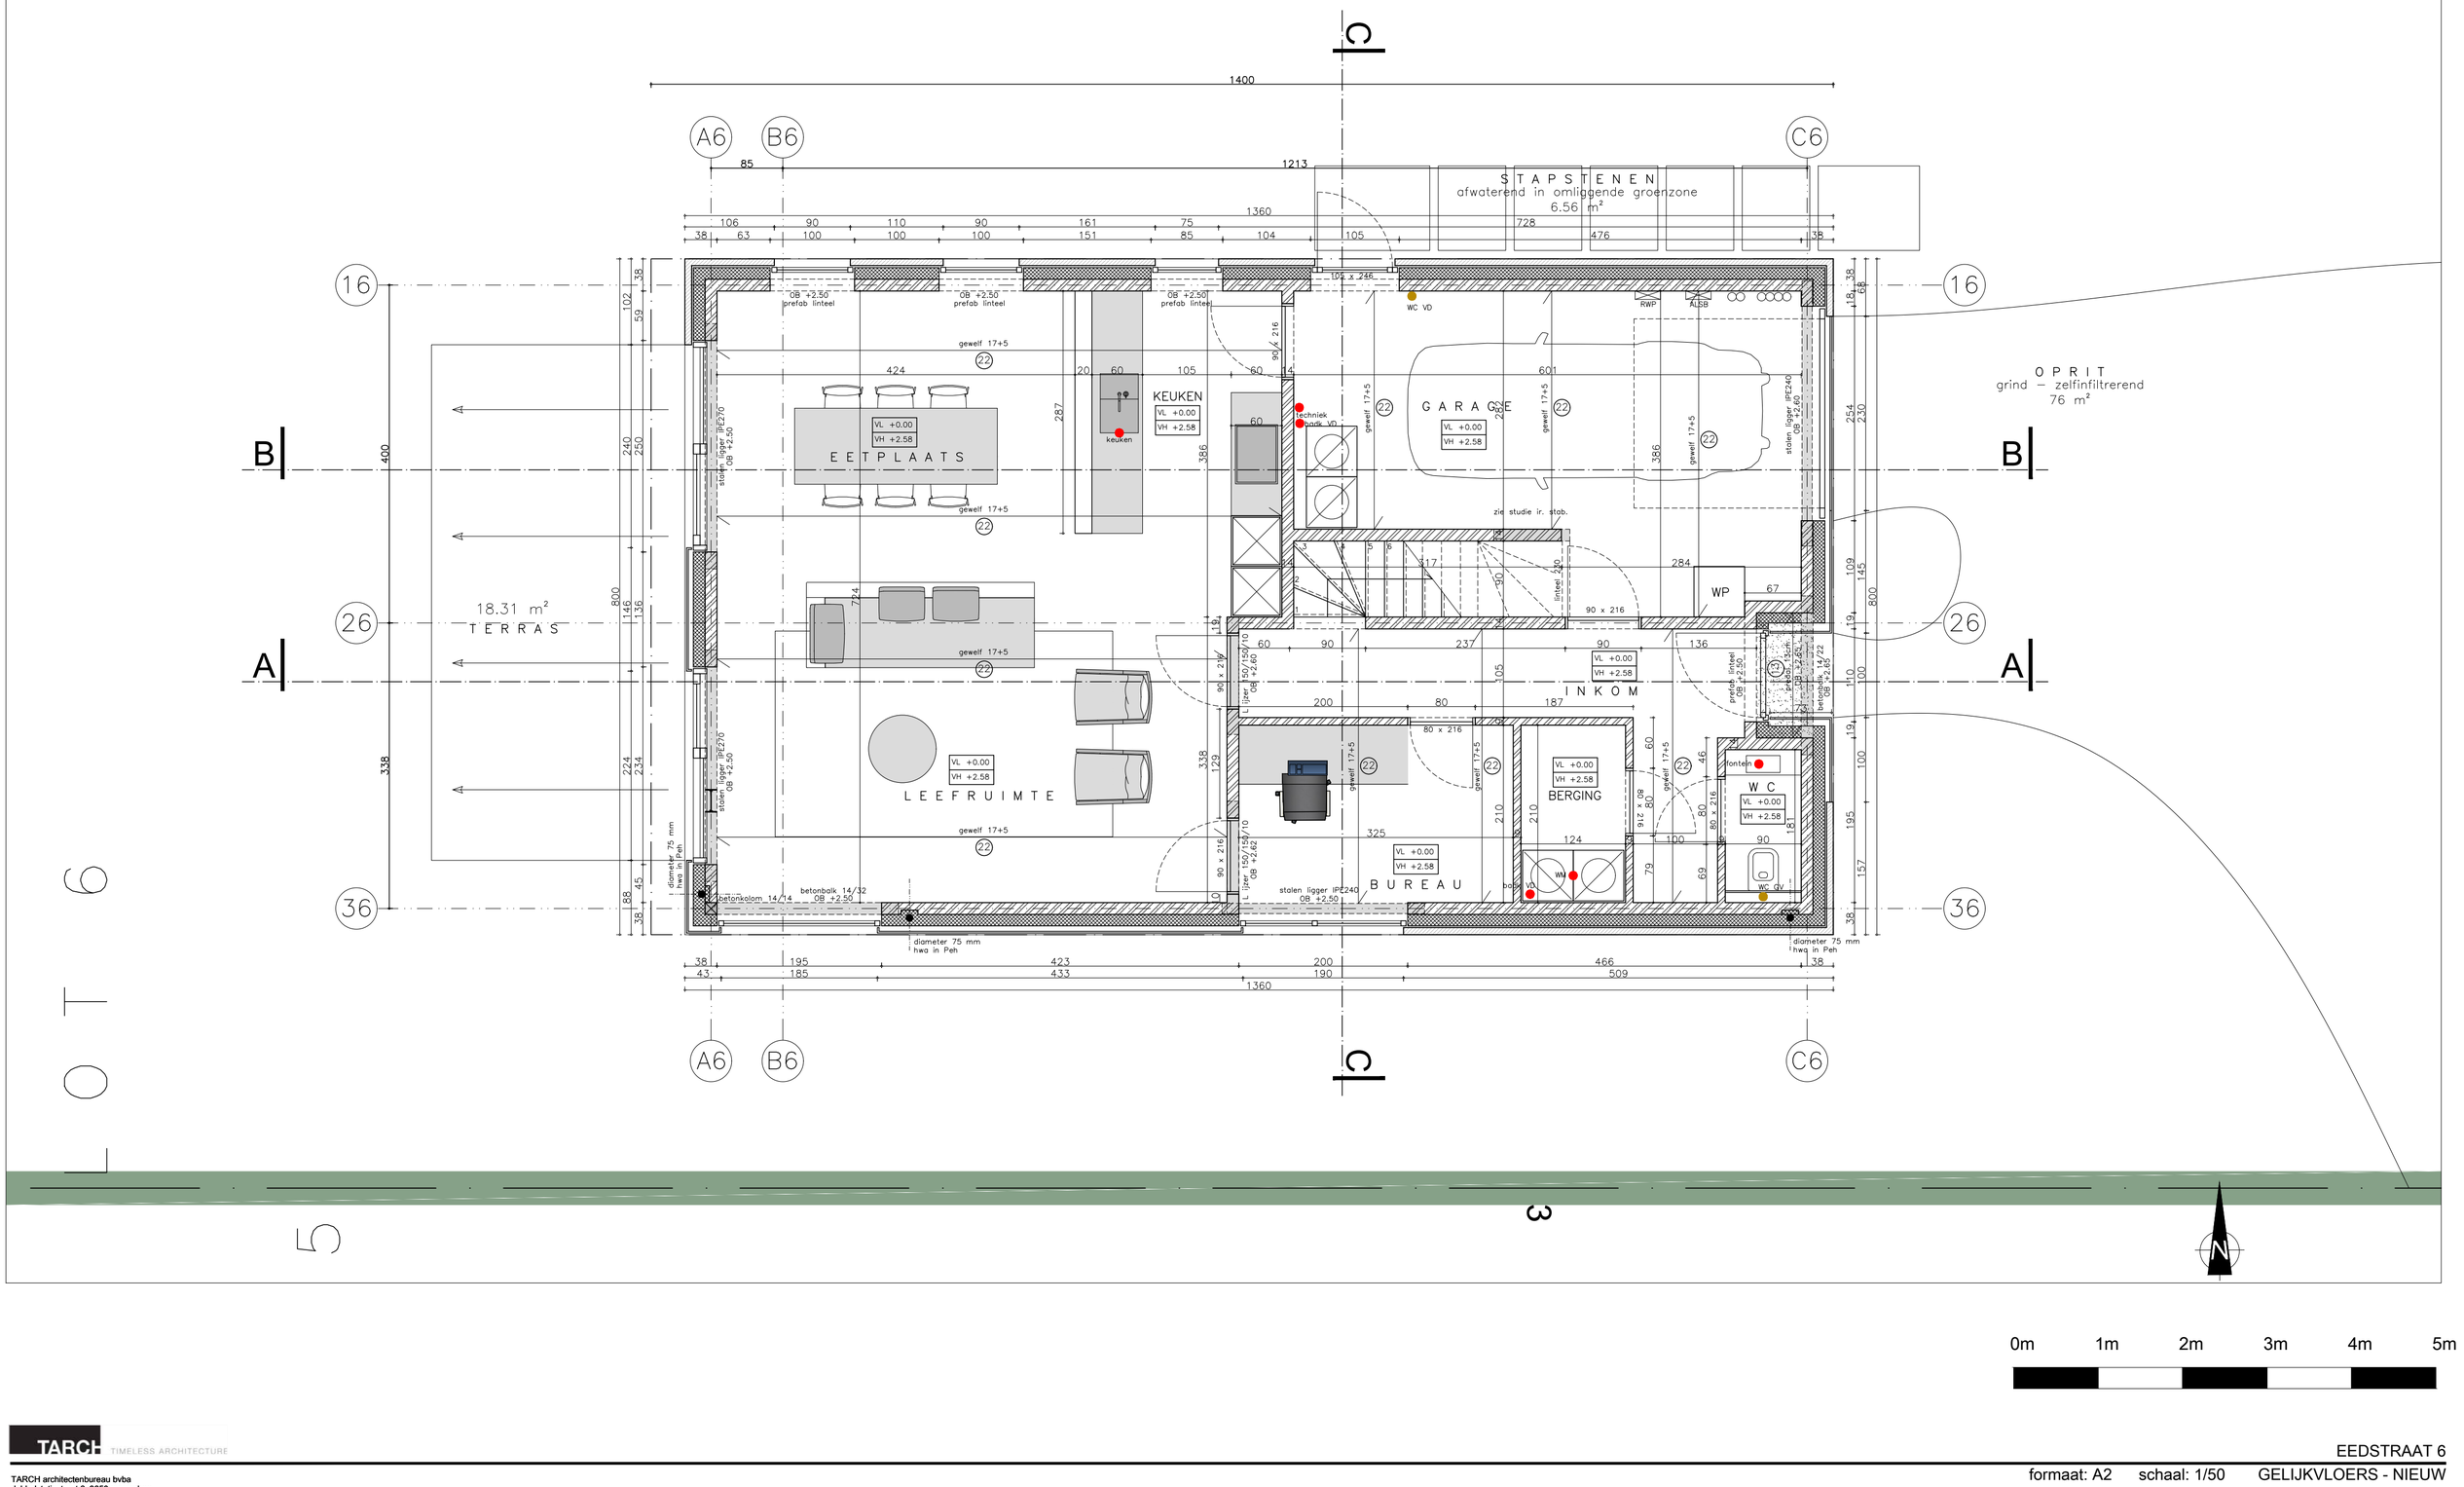

0m 1m 2m 3m 4m 5m

TARCH TIMELESS ARCHITECTURE

TARCH architectenbureau bvba
dobbelstatiestraat 6, 9850 merendree

EEDSTRAAT 6

formaat: A2 schaal: 1/50 GELIJKVLOERS - NIEUW