


WESTBEKESLUIS  
RINGVAARTWEG, MARIAKERKE

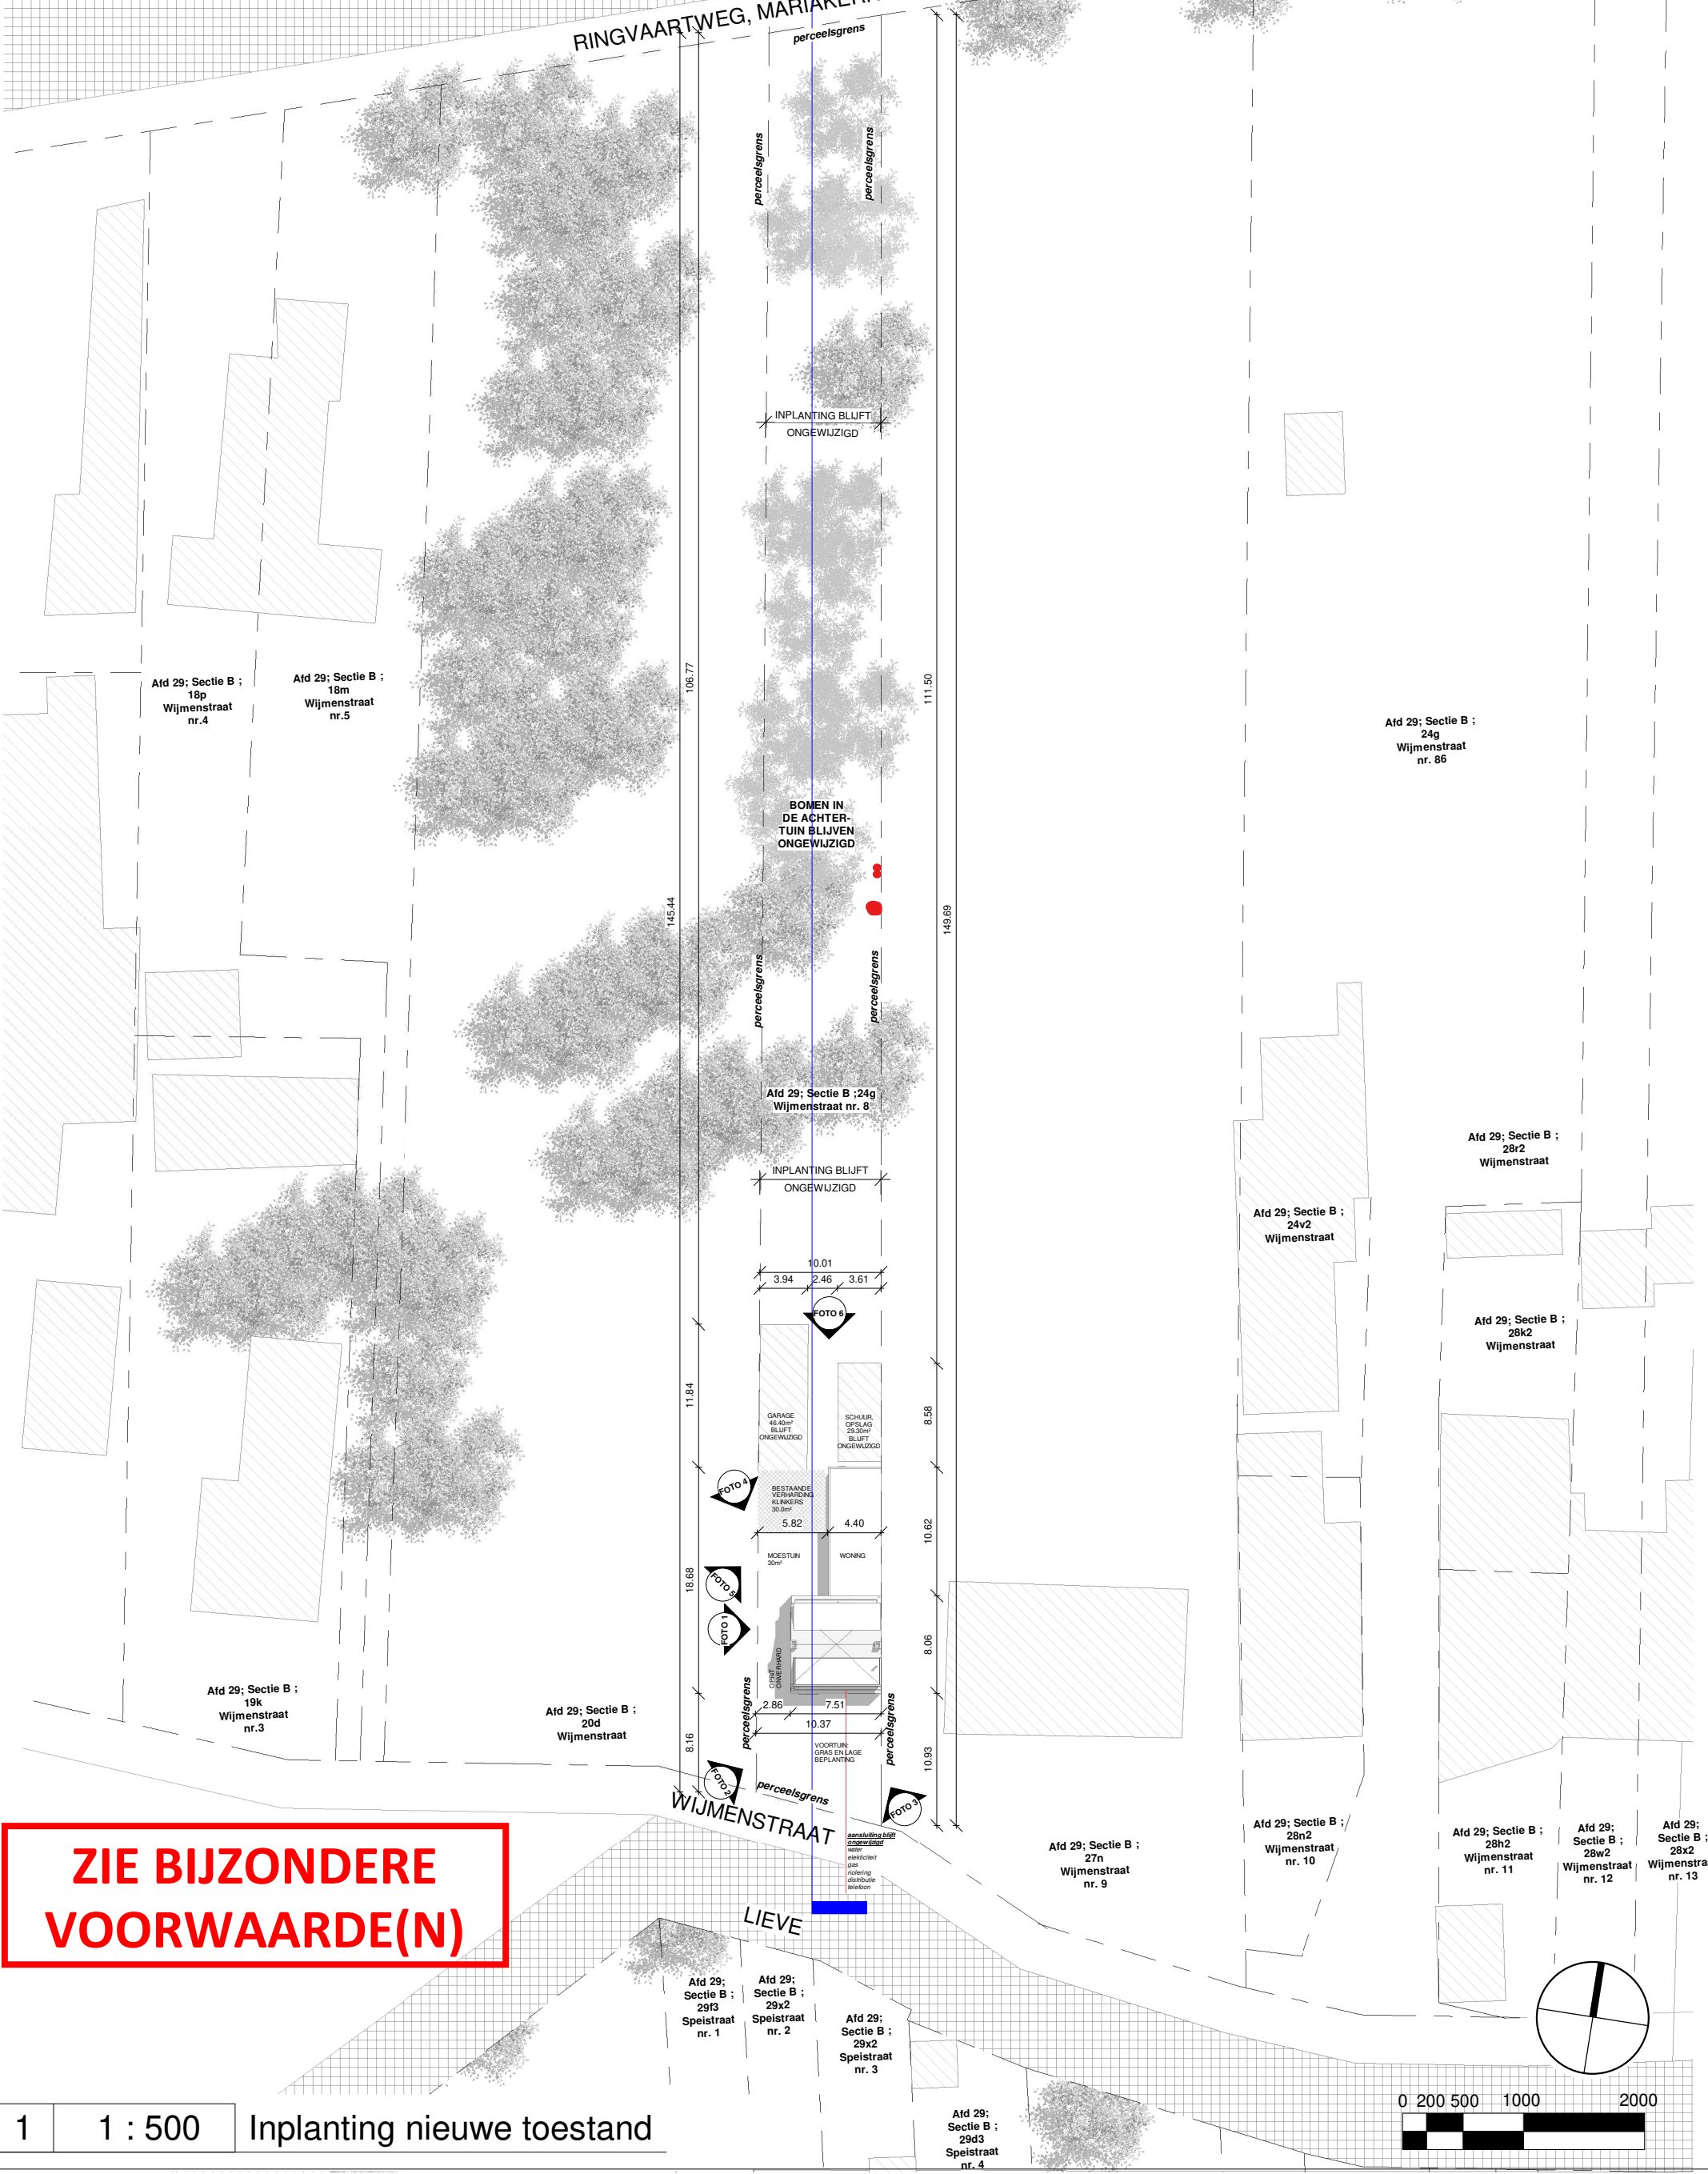

**ZIE BIJZONDERE  
VOORWAARDE(N)**

1 1 : 500 Inplanting nieuwe toestand

