



A'

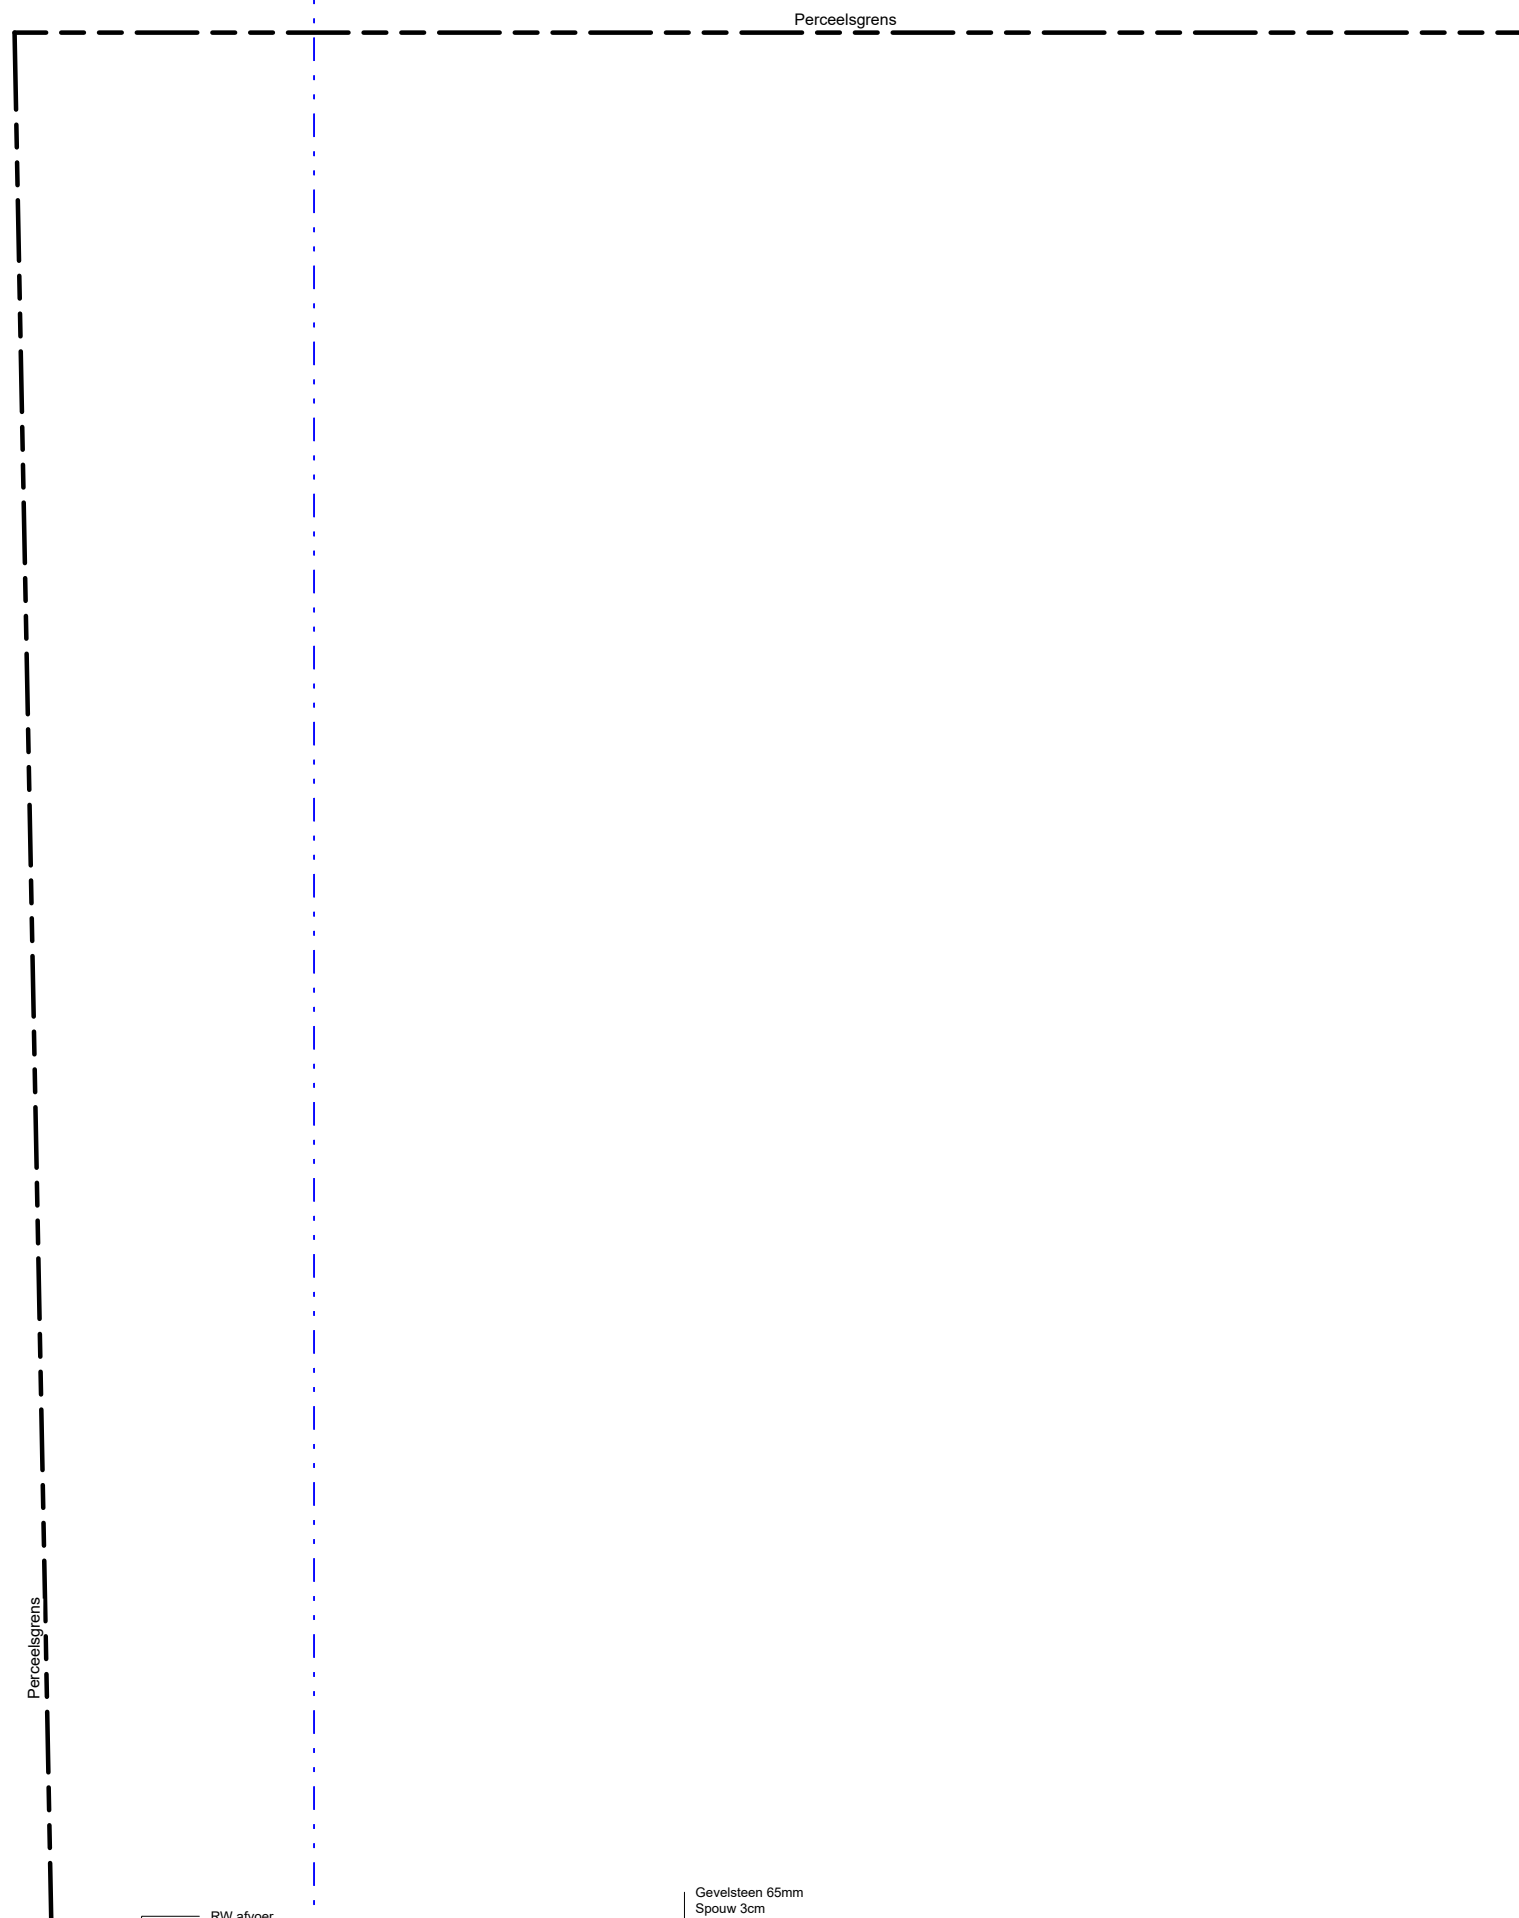


B

B'

A

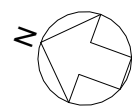

**ZIE BIJZONDERE  
VOORWAARDE(N)**

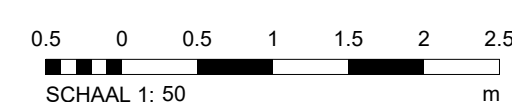

SCHAAL 1: 50  
plan : Verdieping +2  
plan nr. : 02



Bouwen van meergezinswoning  
Nieuwe toestand  
192690HOF  
2/07/2024 11:09:26  
arQ | Architecturstudio  
Tel. : +32 59 51 30 58  
Email : info@arq.be