


kelder

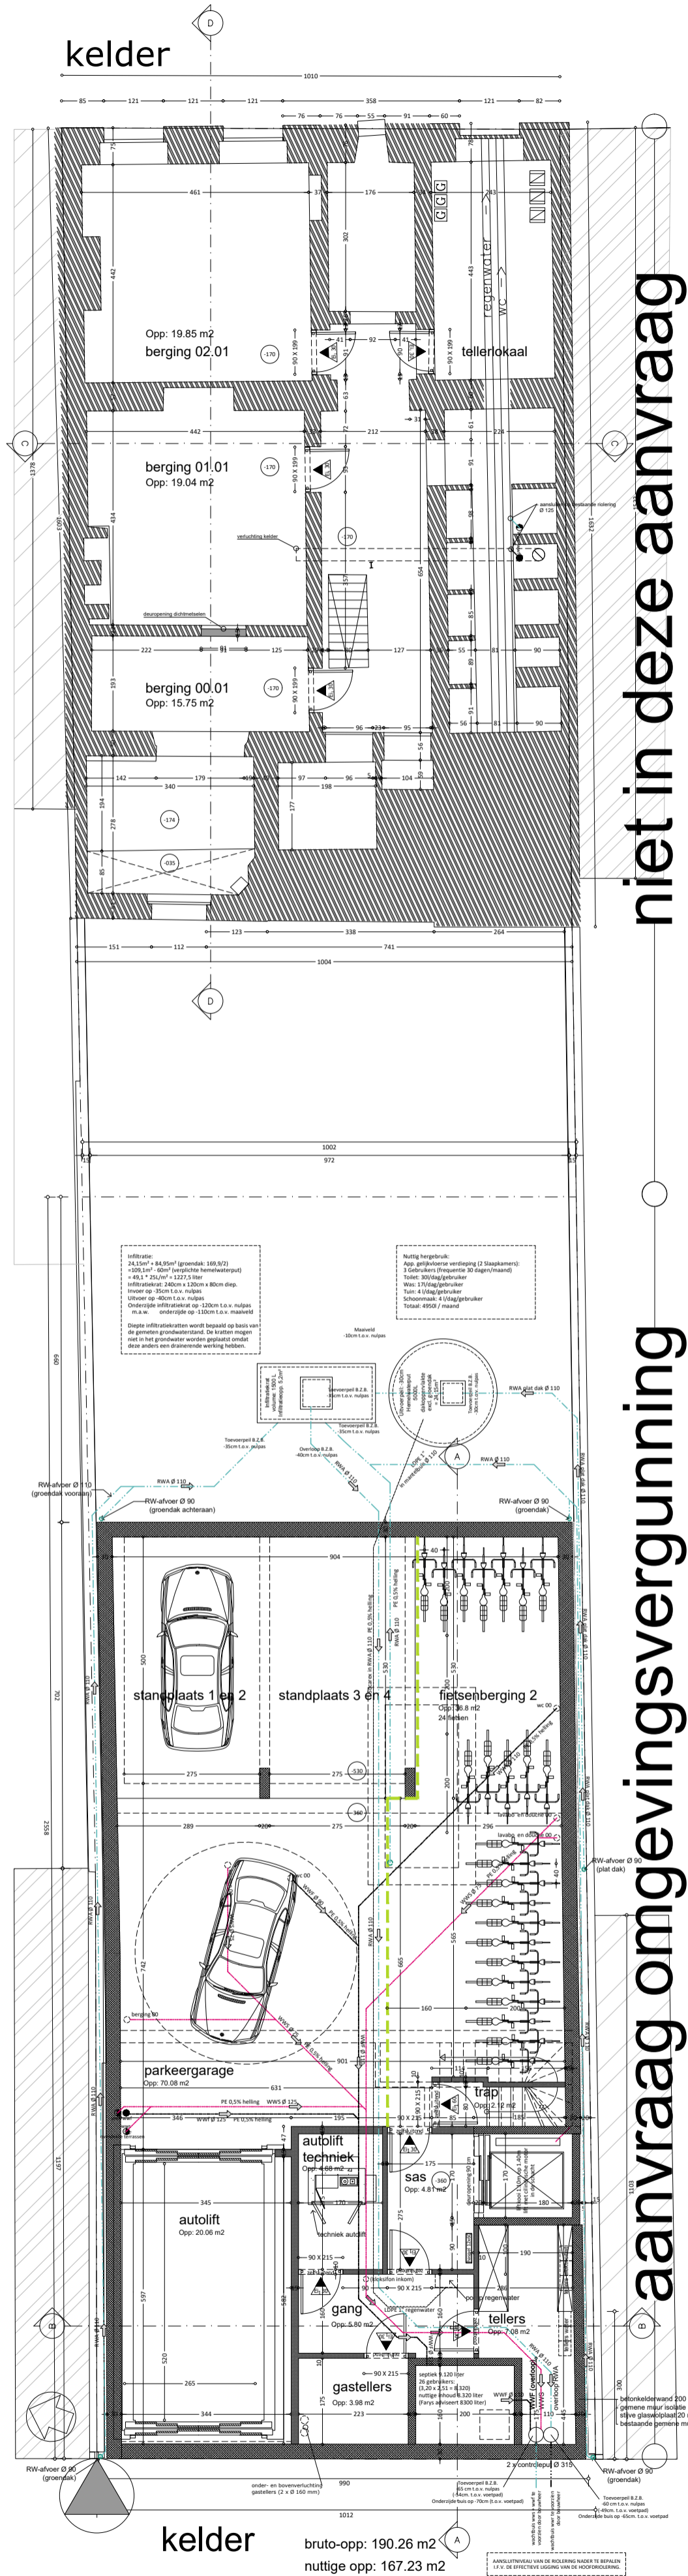

niet in deze aanvraag

aanvraag omgevingsvergunning

**ZIE BIJZONDERE
VOORWAARDE(N)**

fundering - riolering nieuw



SCHAAL 1:100
0 m 5 10



HOF
bouwen van appartementen
192690HOF
07/02/2022
arq | Architectuurstudio bvba
T +32 59 51 30 58
Info@arq.be