


eerste verdieping bruto-opp: 154.04 m²

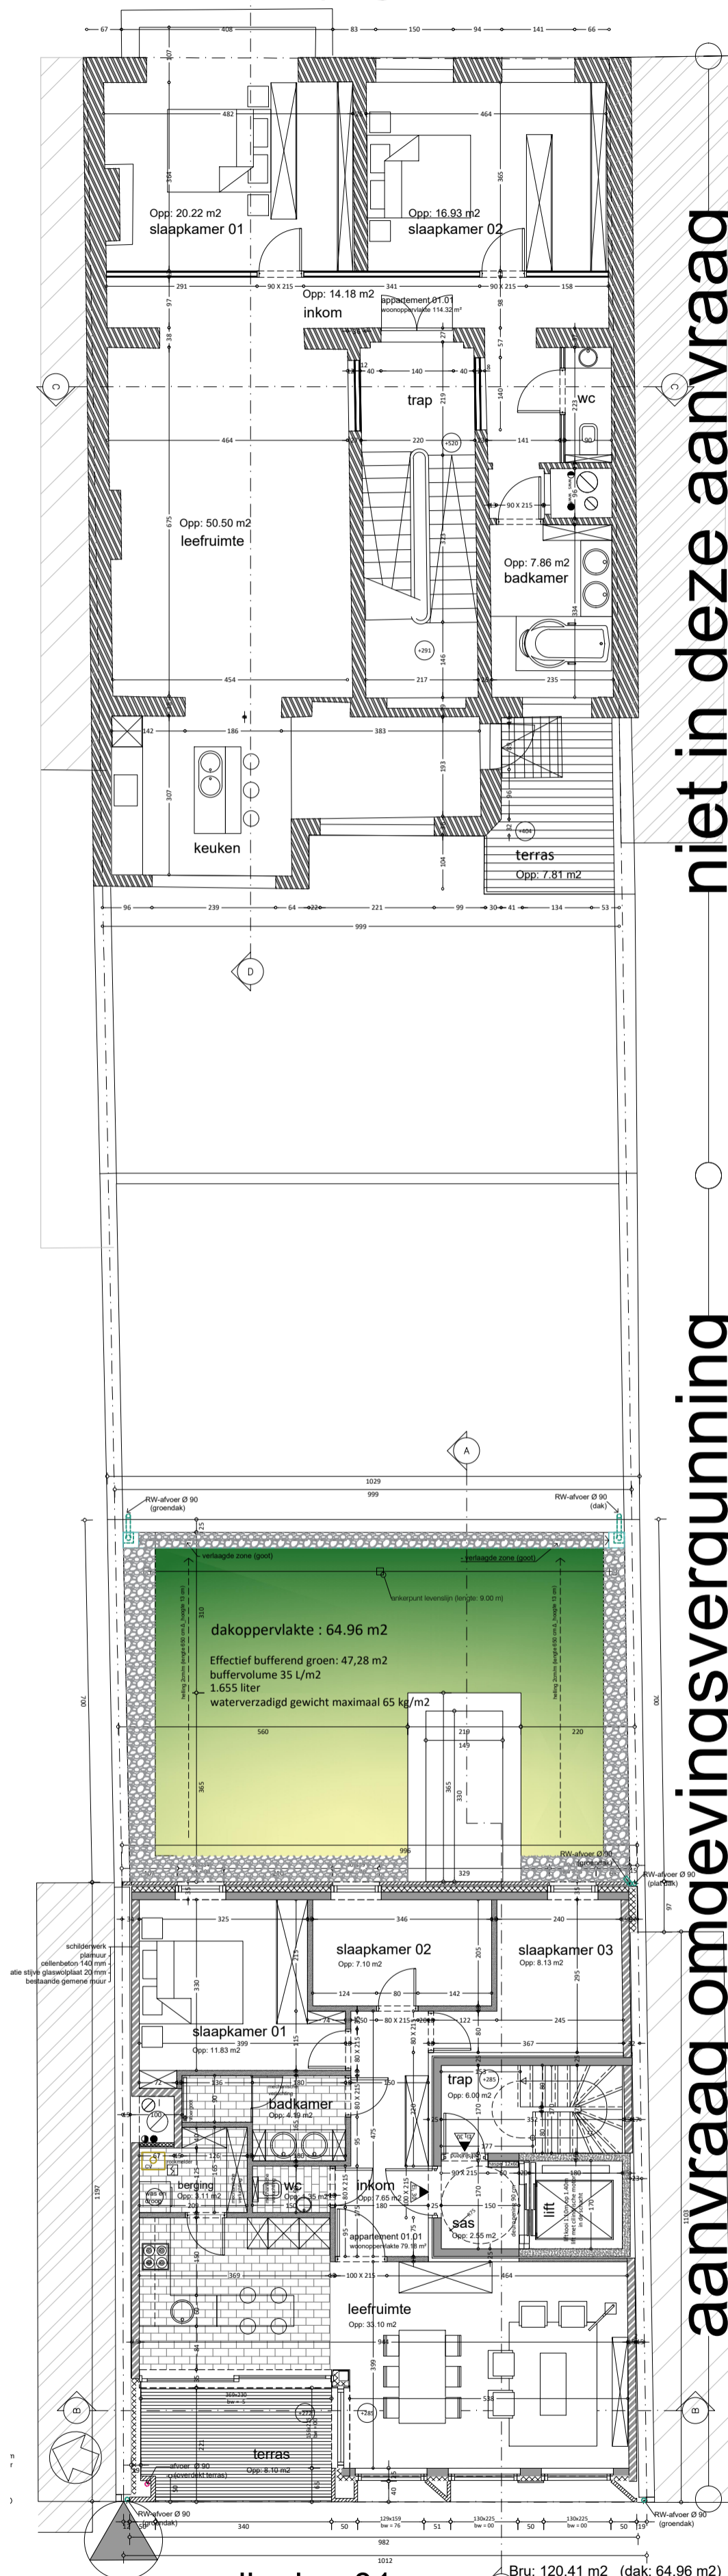

niet in deze aanvraag

aanvraag omgevingsvergunning

**ZIE BIJZONDERE
VOORWAARDE(N)**

verdieping 01 nieuw

verdieping 01

woning 78.94 m² terras 8.00 m²= 10,13 % nuttige opp: 95.54 m²

Bru: 120.41 m² (dak: 64.96 m²)
bouw 112.72 m² + terras 7.69 m²

