


zolder

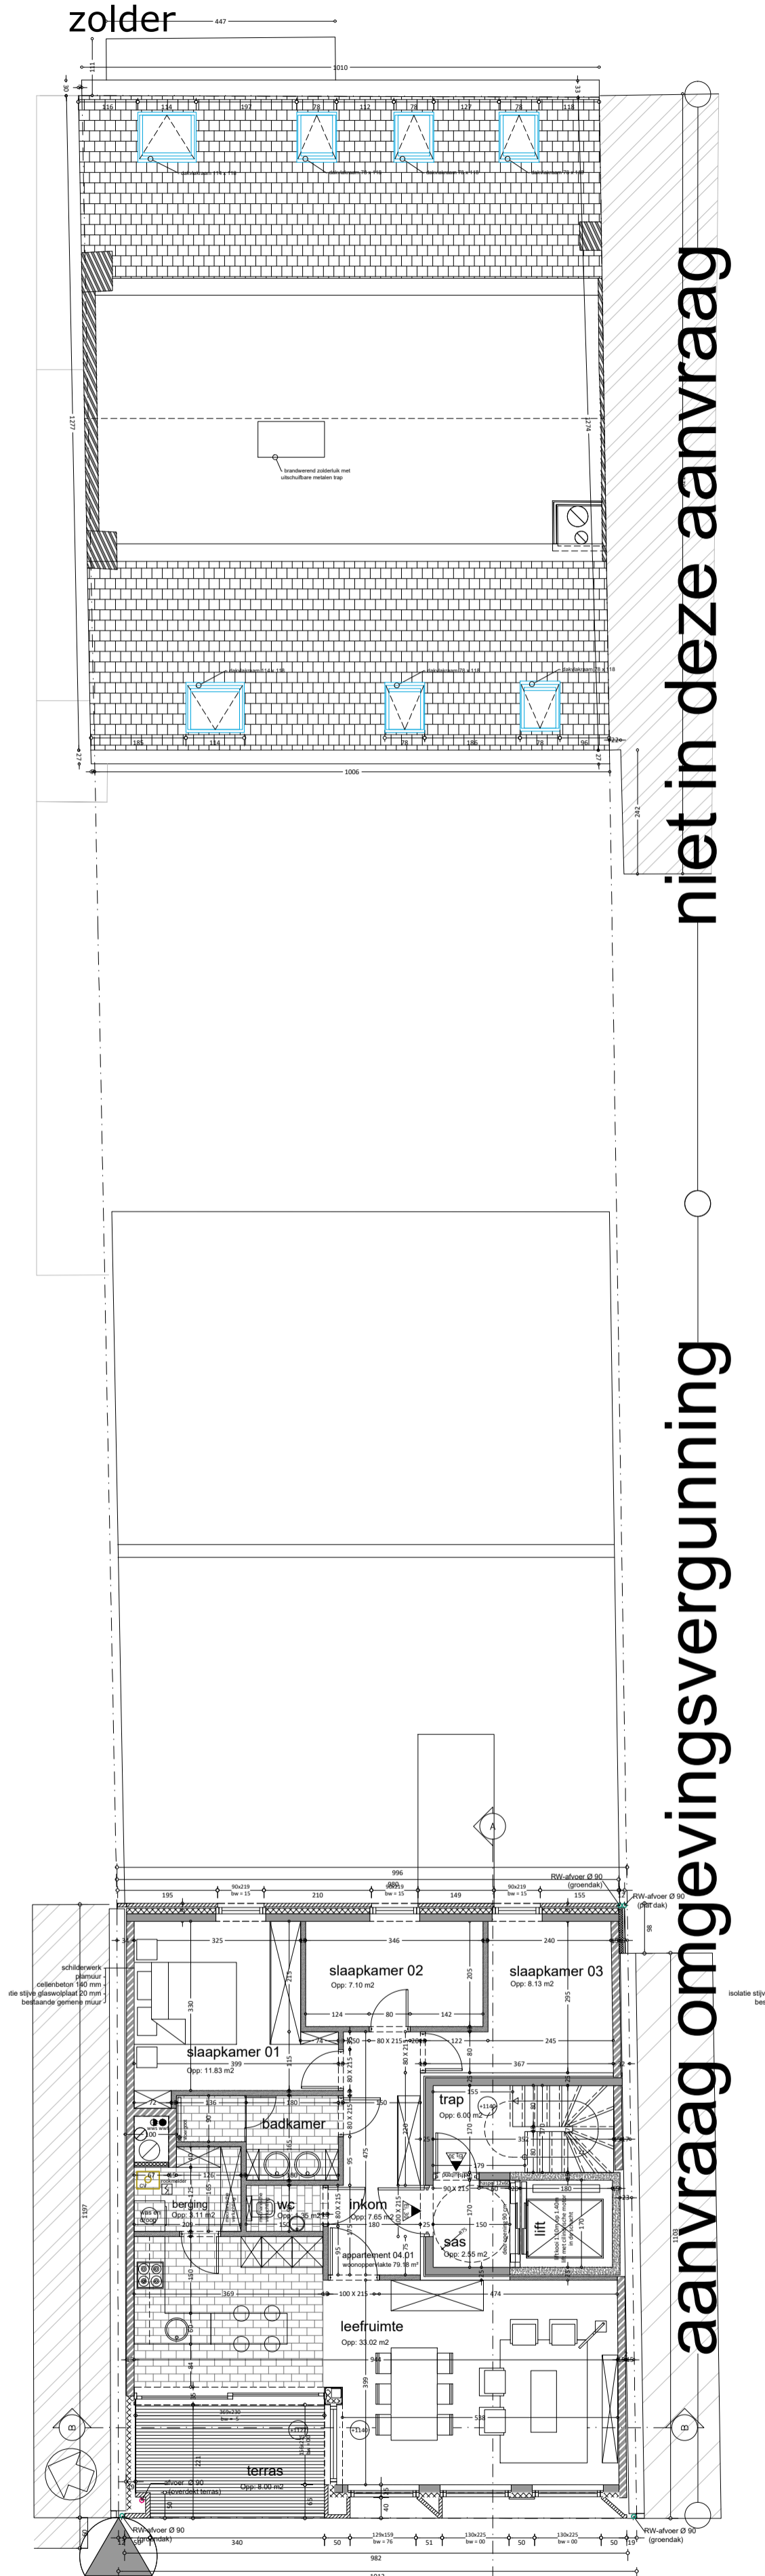

niet in deze aanvraag

aanvraag omgevingsvergunning

**ZIE BIJZONDERE
VOORWAARDE(N)**

verdieping 04 nieuw

verdieping 04
woning 78.94 m² terras 8.00 m²= 10,13 %
Bru: 120.41 m²
bouw 112.72 m² + terras 7.69 m²
nuttige opp: 95.54 m²



SCHAAL 1:100
0 m 5 10



HOF
bouwen van appartementen
192690HOF
07/02/2022
nrQ | Architectuurstudio bvba
T +32 59 51 30 58
Info@arq.be