


**ZIE BIJZONDERE
VOORWAARDE(N)**

verdieping 05 nieuw



SCHAAL 1:100
0 m 5 10

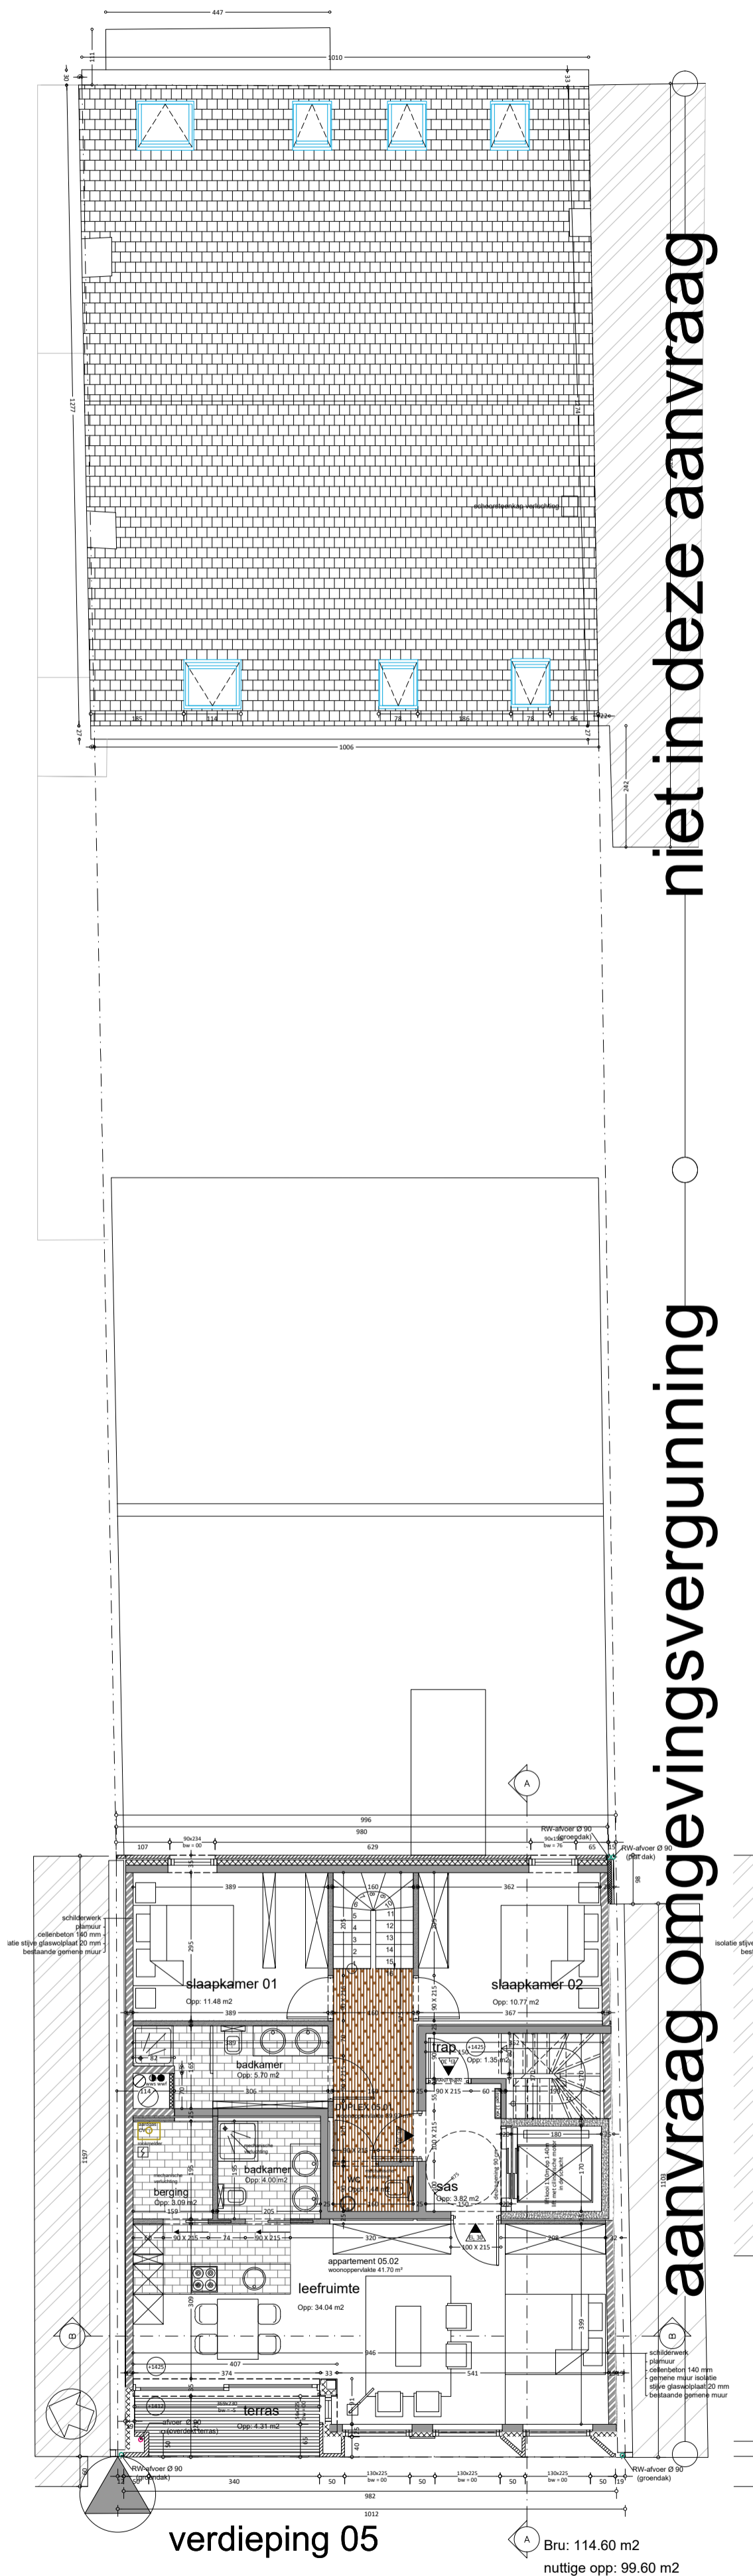

verdieping 05

Bru: 114.60 m²
nuttige opp: 99.60 m²

duplex 2 slk woning 39.97 + 39.96 = 79.93 terras 11.45 m² = 14,32%
studio woning 41.70 m² terras 4.31 m² = 10,33%



HOF
bouwen van appartementen
19269HOF
07/02/2022
arQ | Architectuurstudio bvba
T +32 59 51 30 58
Info@arq.be