


**ZIE BIJZONDERE
VOORWAARDE(N)**

verdieping 06 nieuw

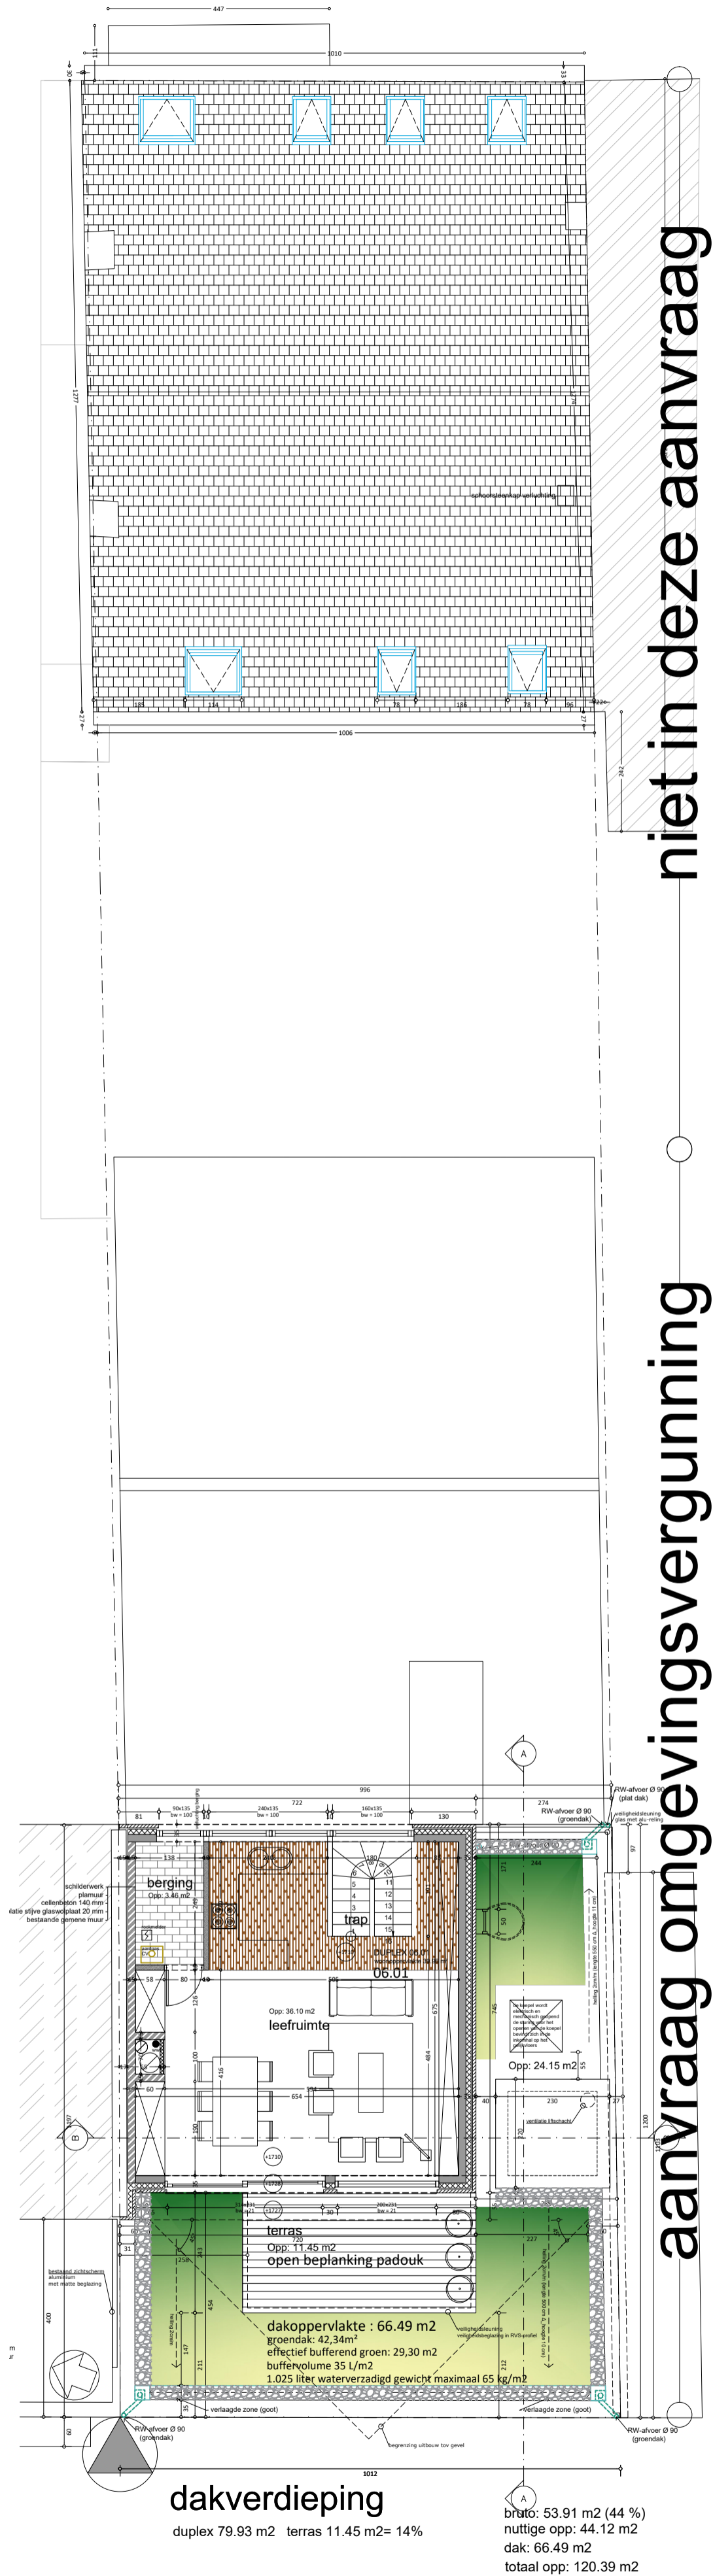

SCHAAL 1:100
0 m 5 10



HOF
bouwen van appartementen
19269HOF
07/02/2022
nrQ | Architectuurstudio bvba
T +32 59 51 30 58
Info@arq.be