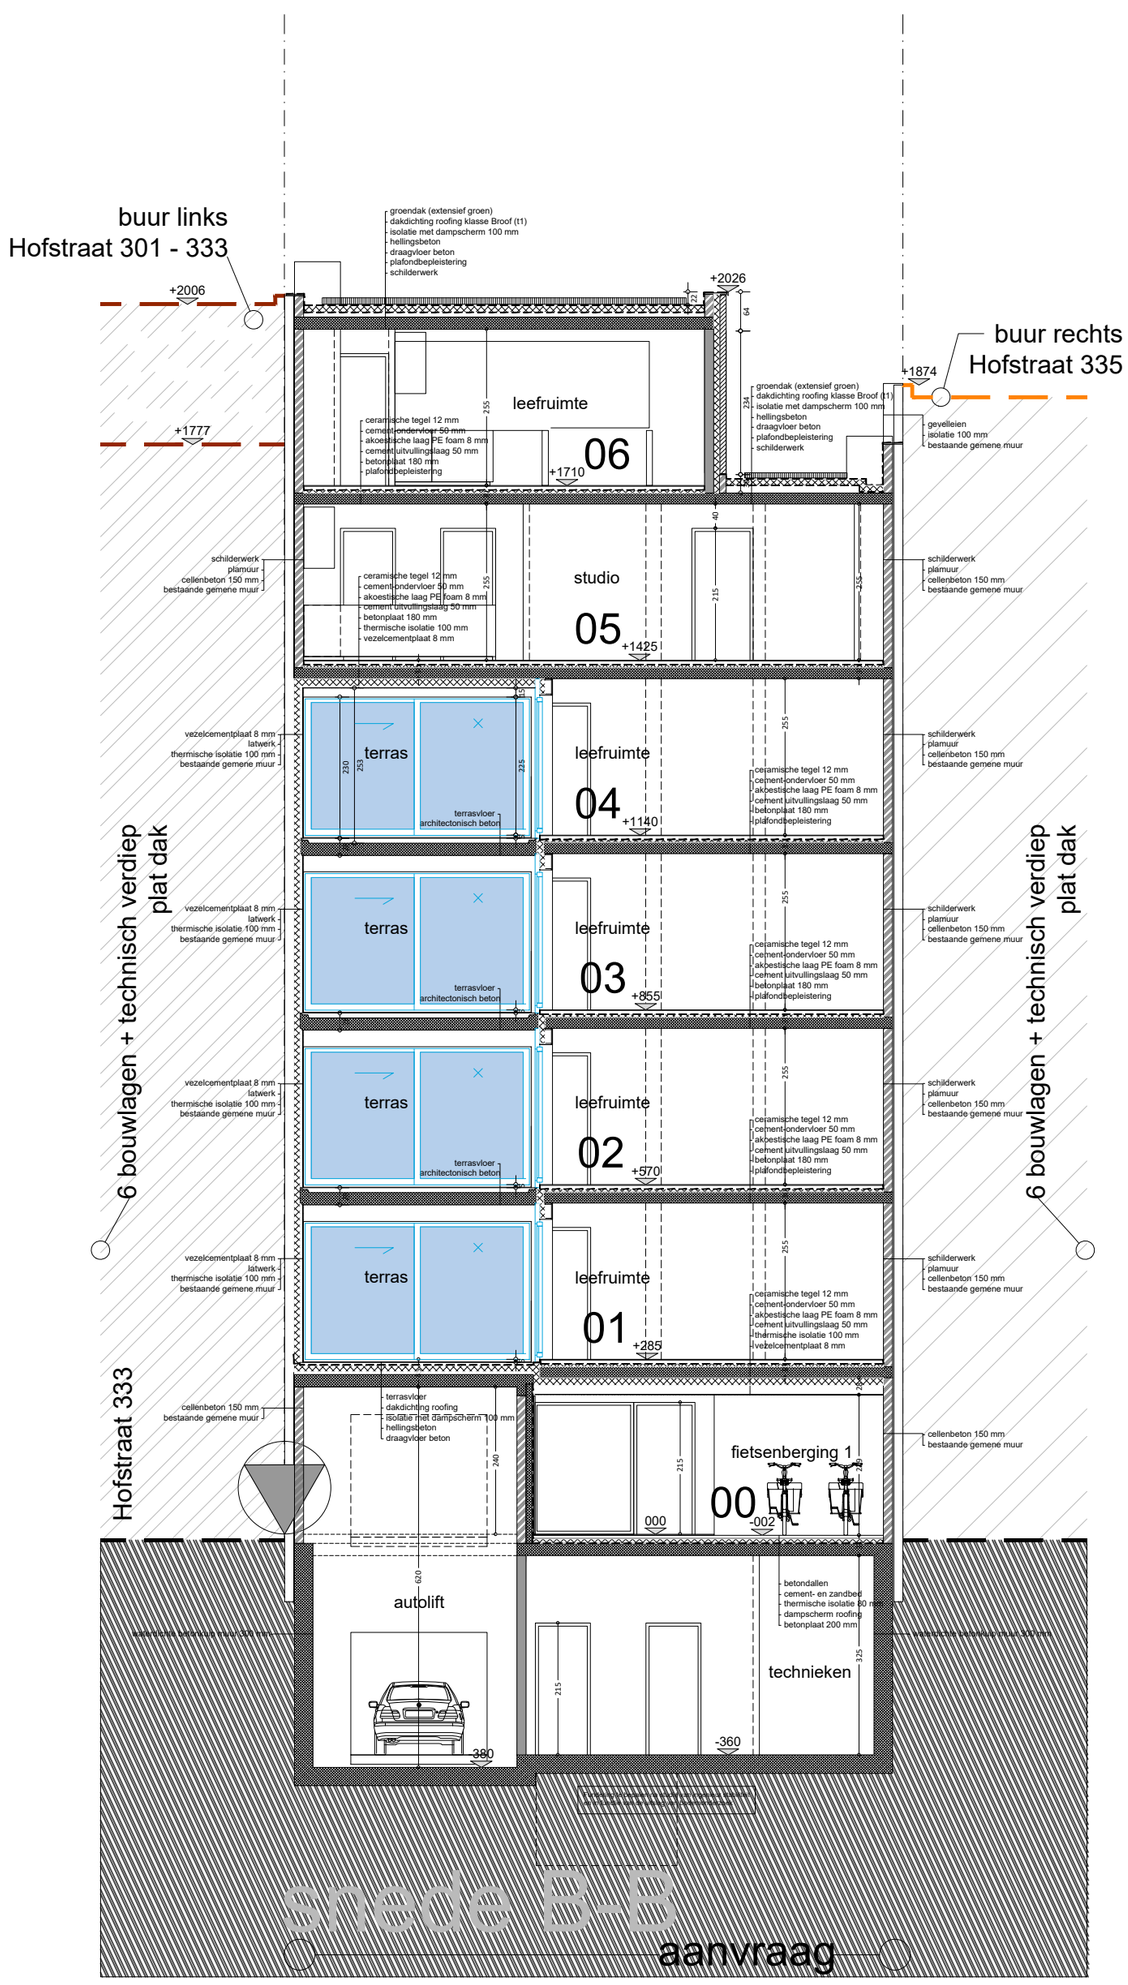

ZIE BIJZONDERE VOORWAARDE(N)

snede B-B nieuw

SCHAAL 1:100
0 m 5 10

HOF
bouwen van appartementen
192690HOF
13/01/2022
arQ | Architectuurstudio bvba
T +32 59 51 30 58
Info@arq.be