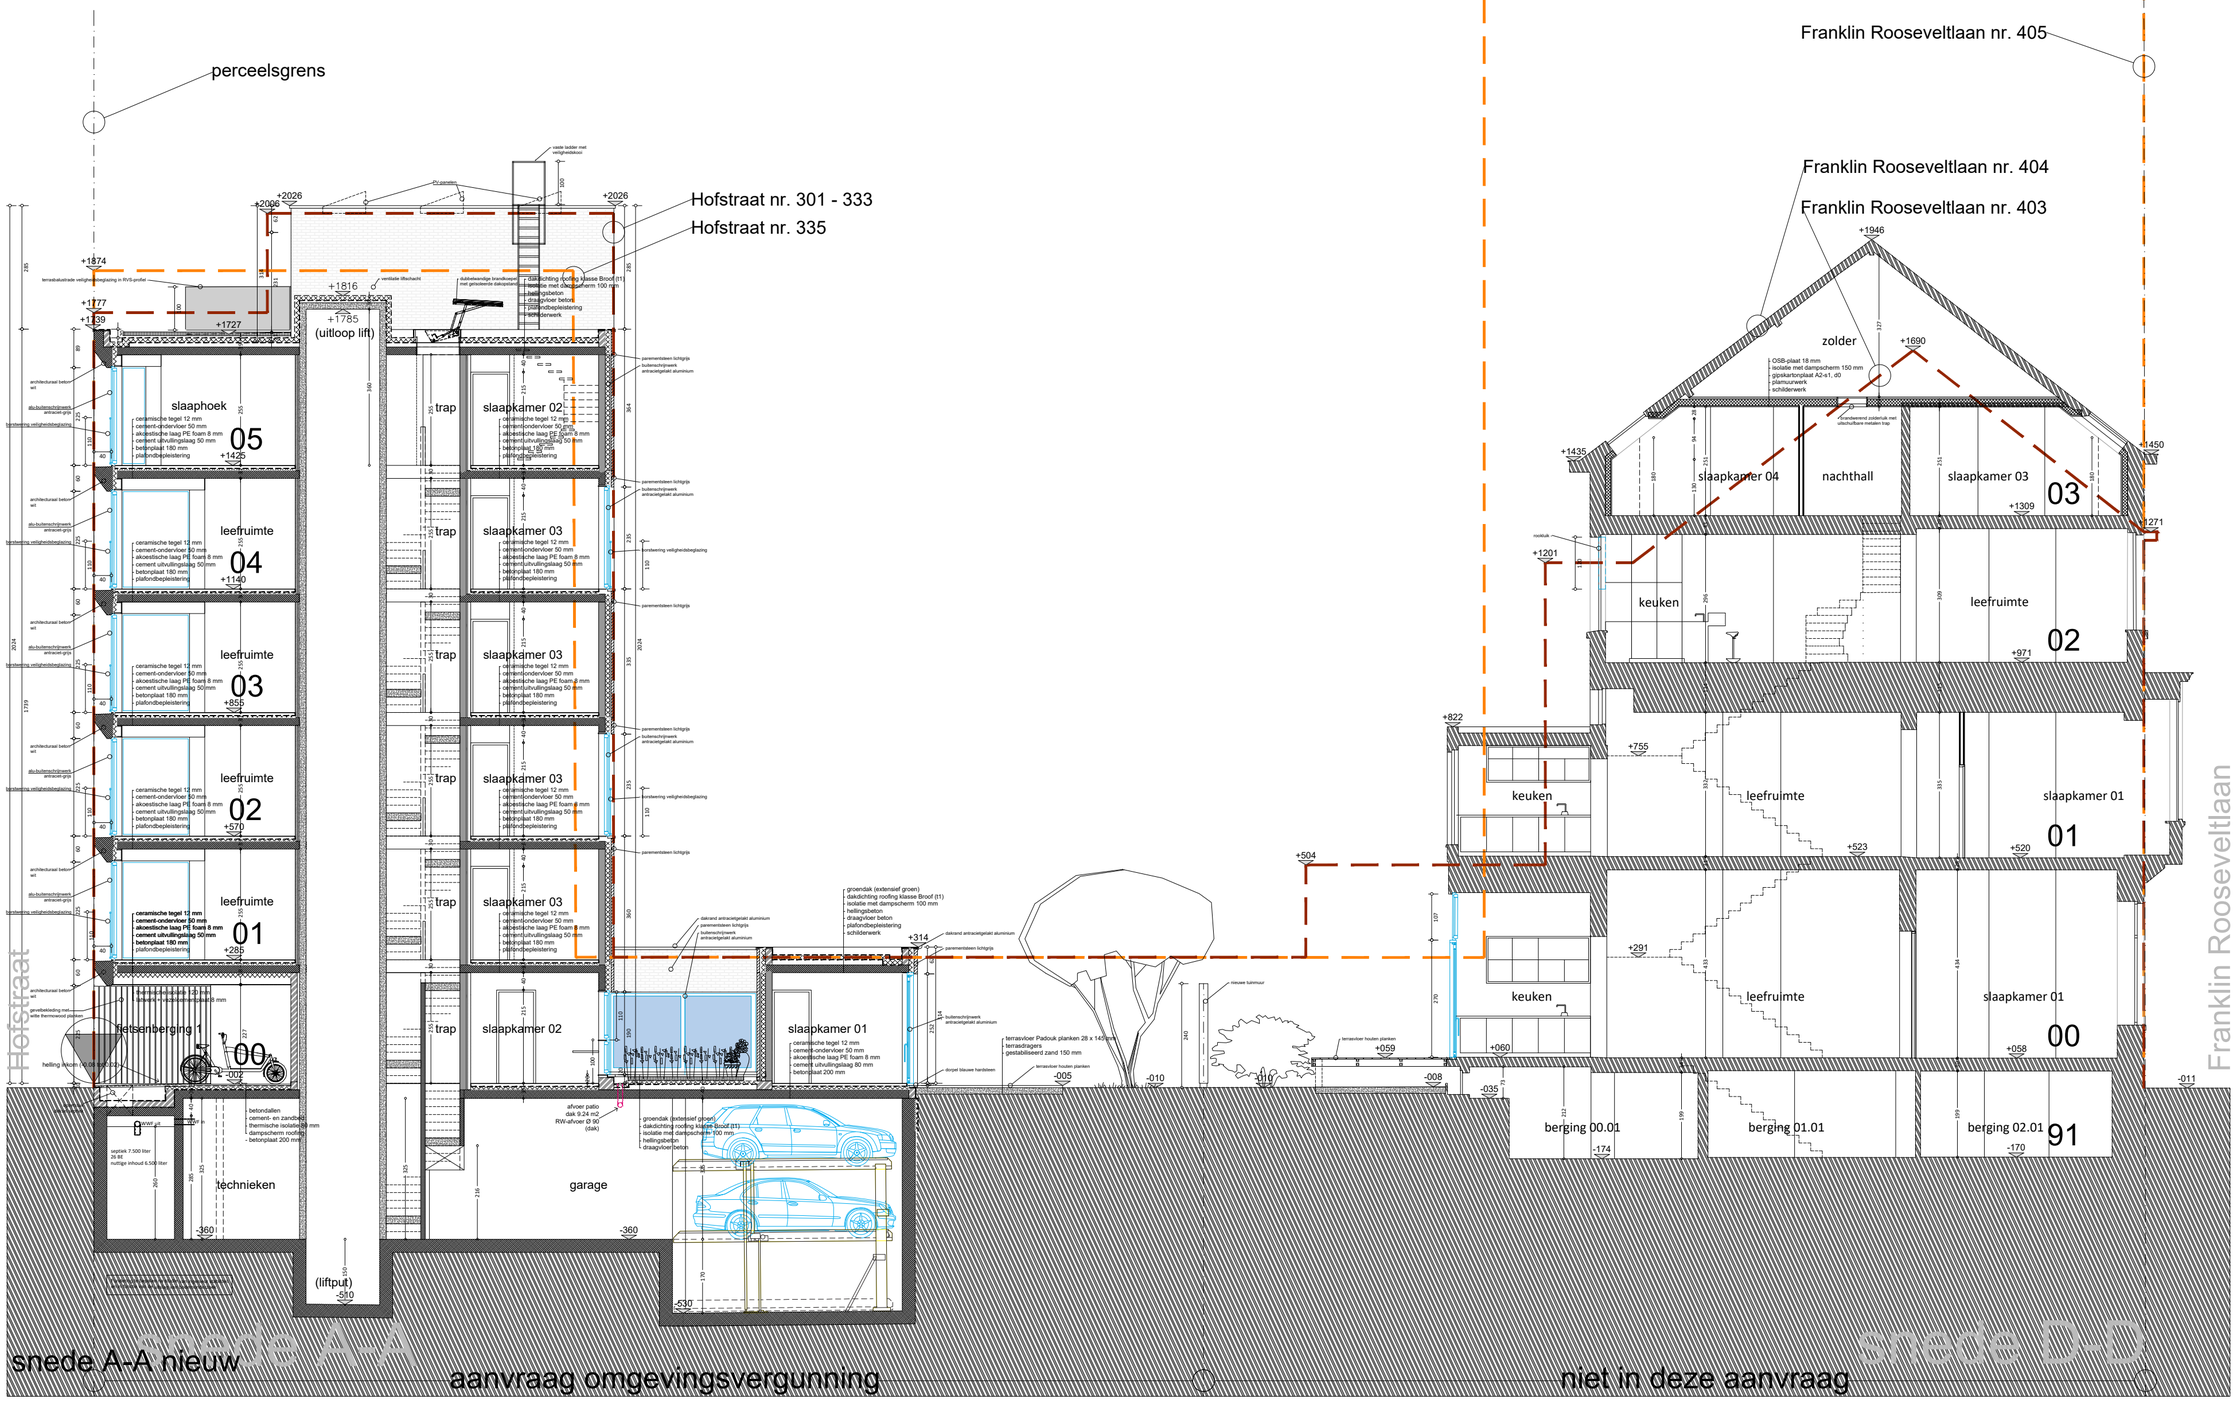

SCHAAL 1:100
0 m 5 10

ZIE BIJZONDERE VOORWAARDE(N)

HOF
bouwen van appartementen
192690HOF
13/01/2022

arQ | Architectuurstudio bvba
T +32 59 51 30 58
info@arq.be