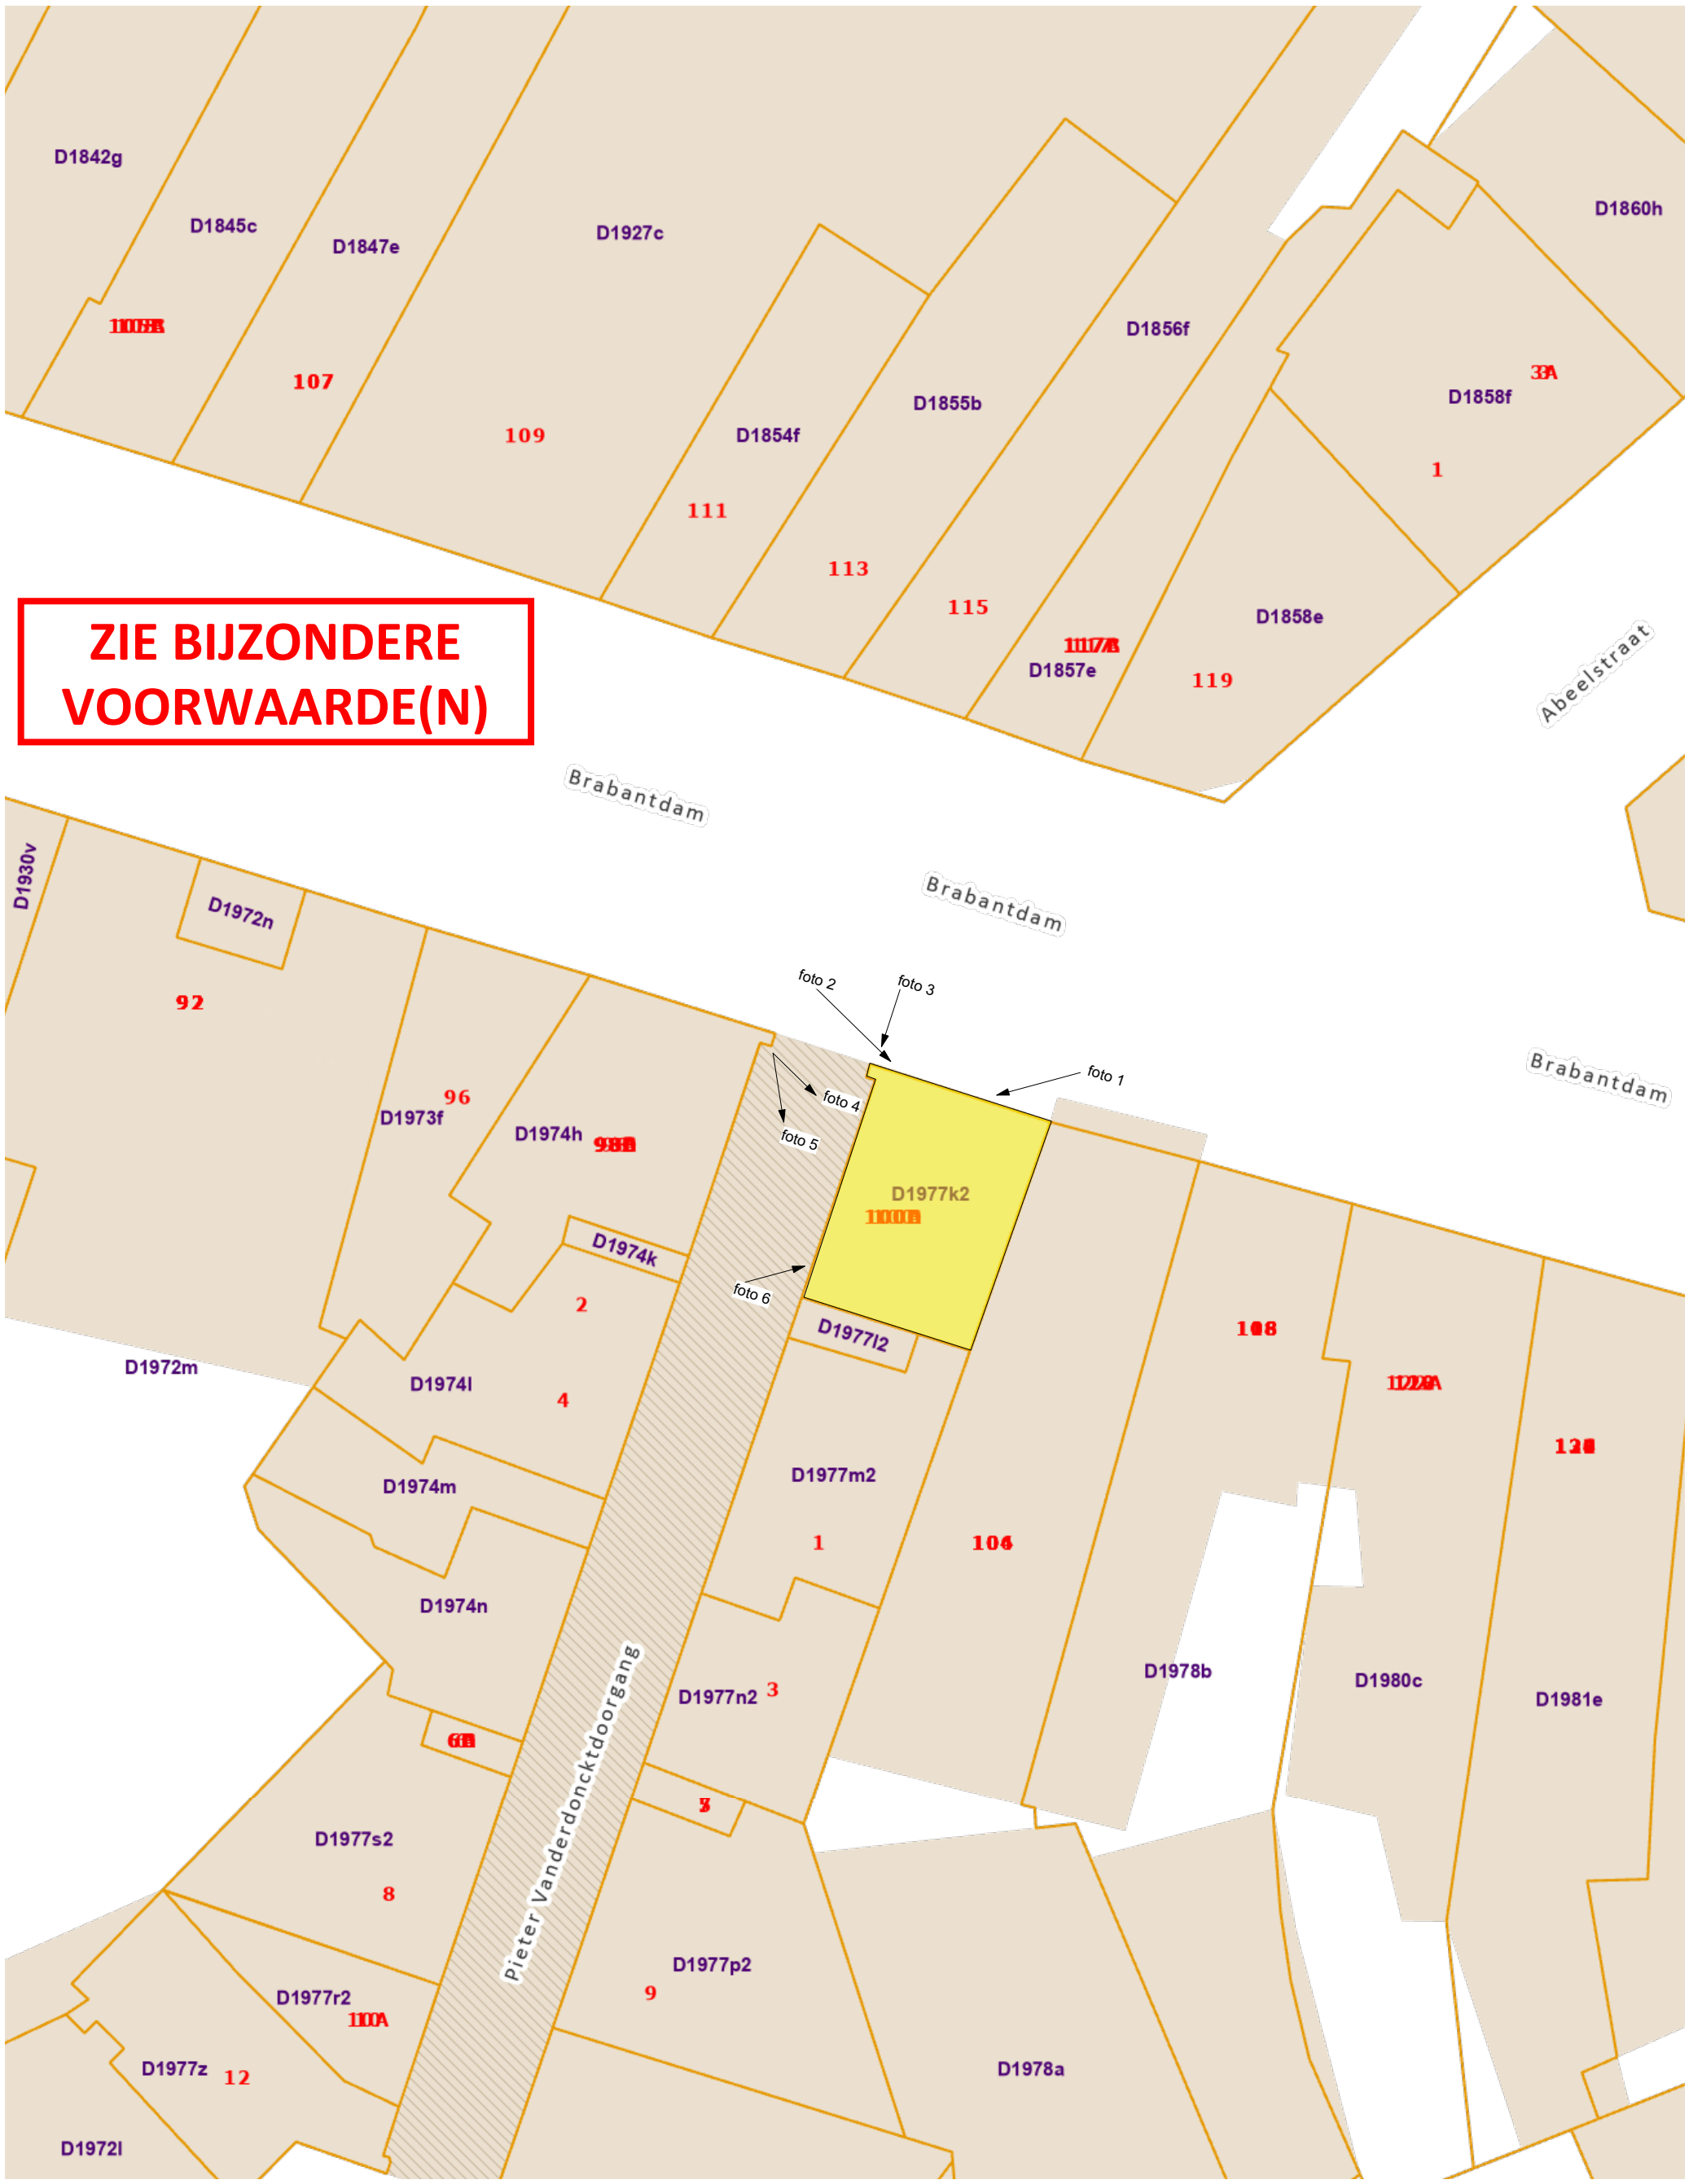

BT = NT Inplantingsplan
schaal: 1:200

0 5 10 15 20 25 M

architectengroep barchi
Tikkelsteeg 11 - 3770 Riemst
info@barchi.be - 012 395028

Titel:	Regularisatie Signalisatiebord en gevelbelettering	REGULARISATIE	31/08/2024
Bouwheer:	Lokaliteit cv		
Bouwplaats:	Brabantdam 100, 9000 Gent		
Kadastraal:	GENT, Afd. 4, sie D, nr. 1977 k2		