


**ZIE BIJZONDERE  
VOORWAARDE(N)**

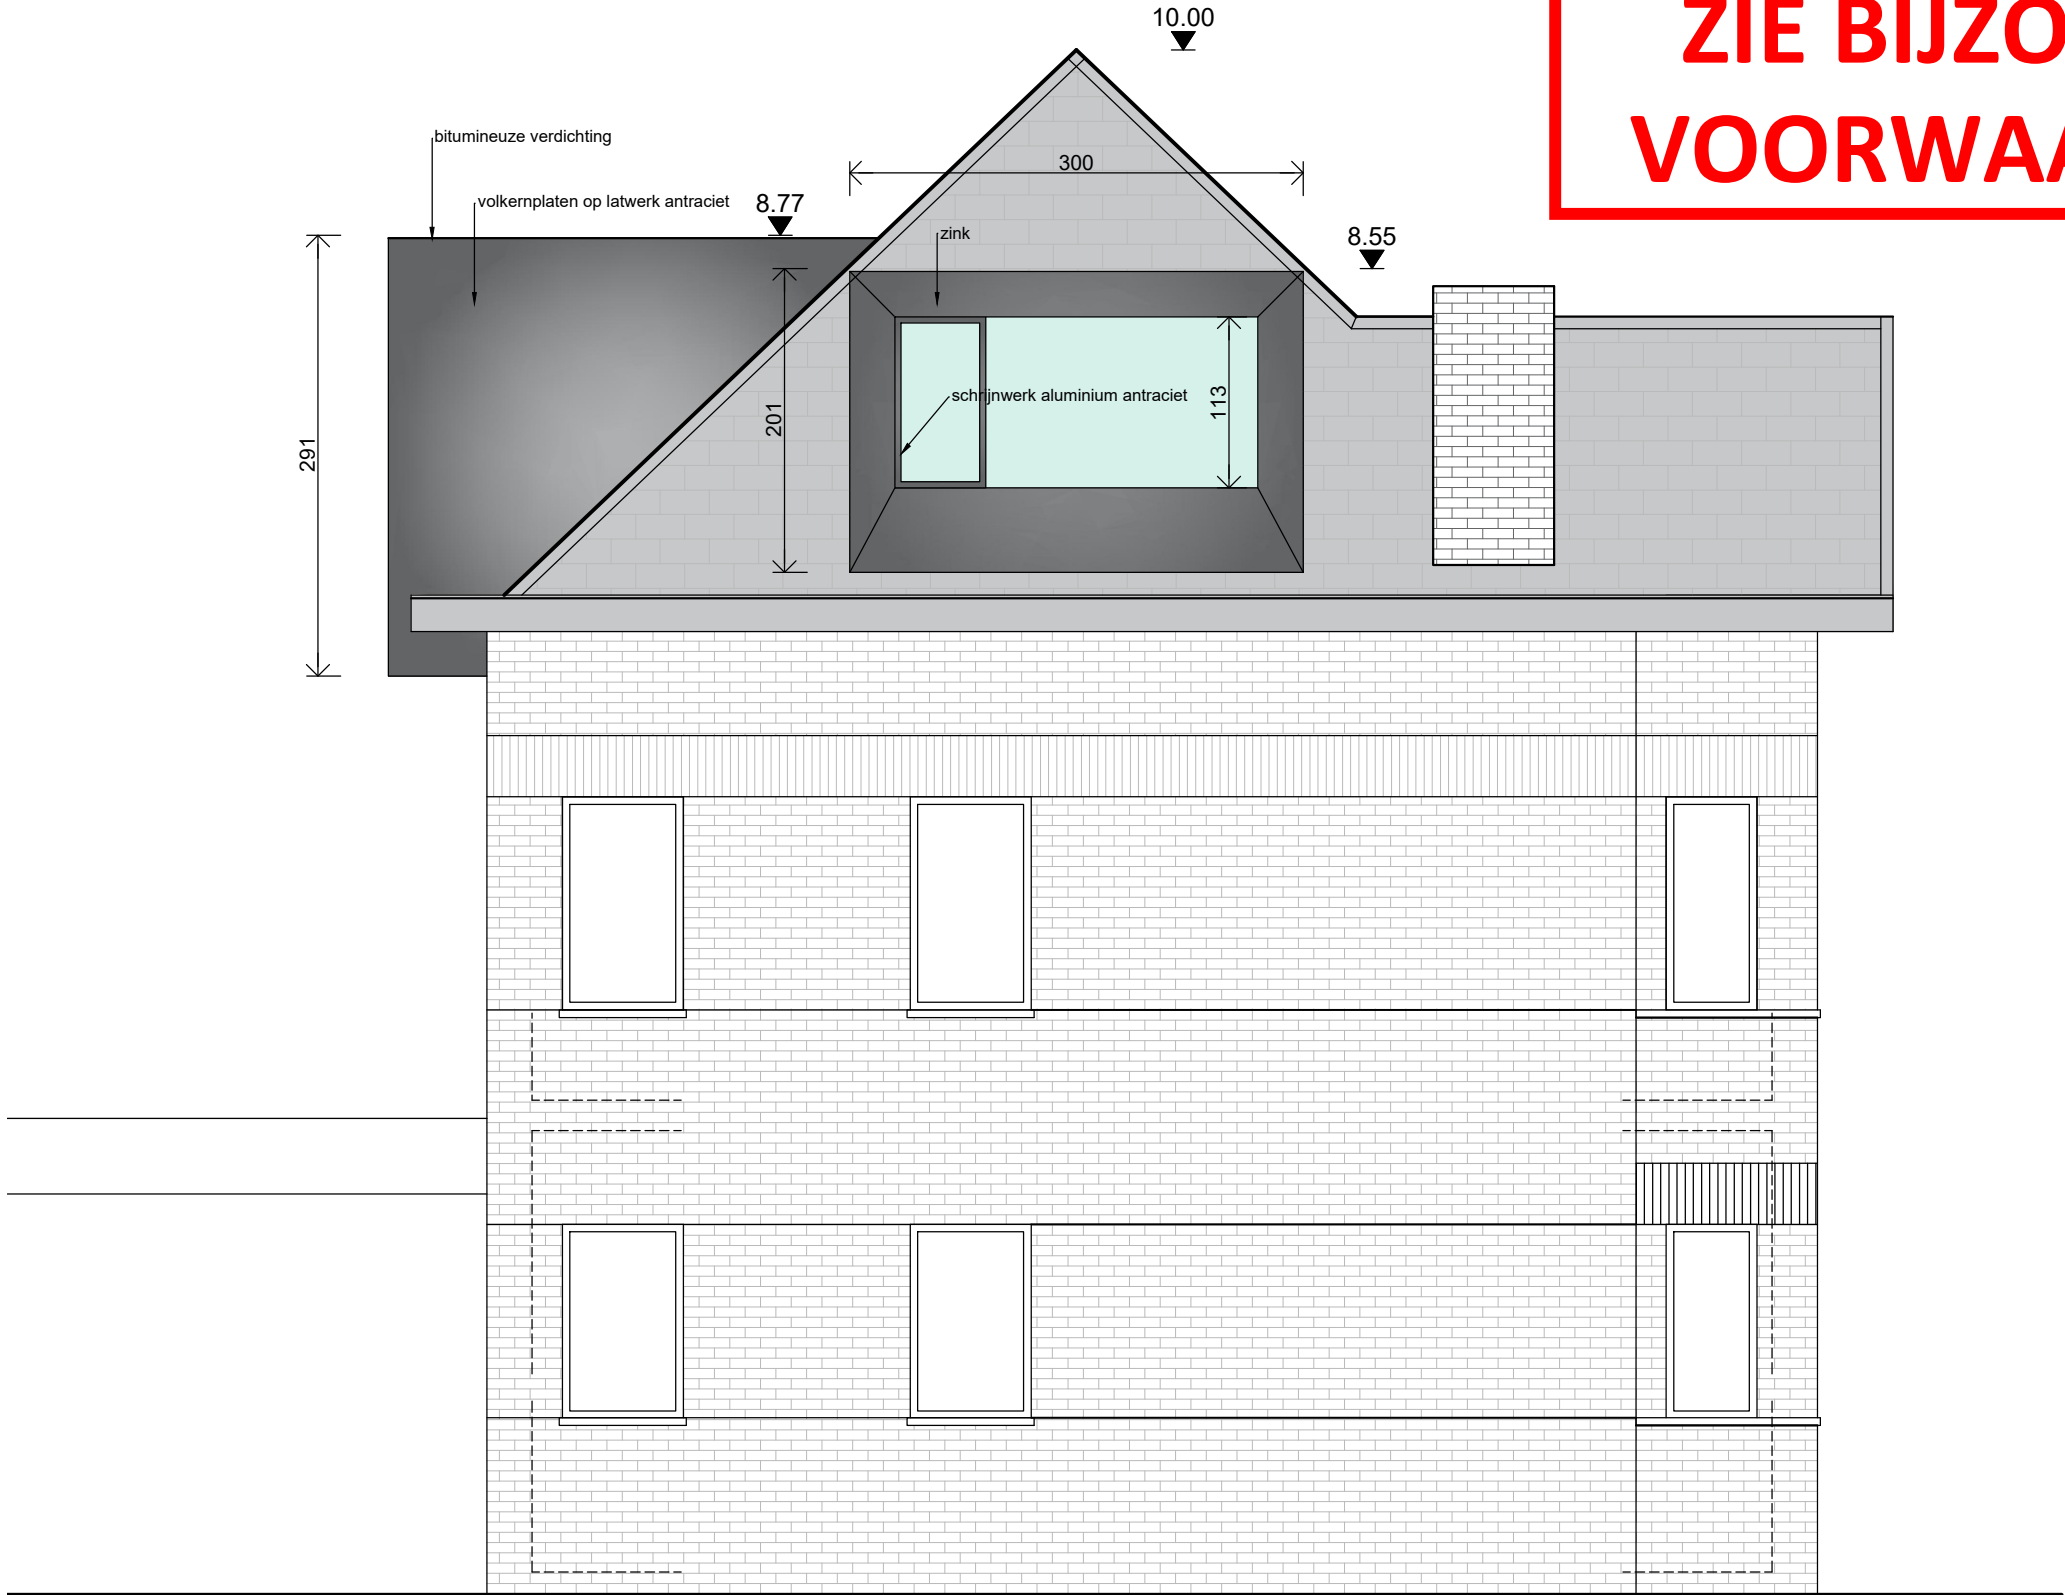

**PROJECT** 652 plaatsen van 2 dakkapellen  
**LIGGING** OUDEHEERWEG 11 te 9051 SINT-DENIJS-WESTREM  
**VAN HECKE&VANBOSSSEL ARCHITECTEN**  
SERAFIEN DE RIJKEDREEF 6- 9830 SINT-MARTENS-LATEM-BELGIUM  
T 0032 (0) 9245 03 01 M 0032 (0) 496 17 66 50 E vanhvanb@telenet.be

**DATUM** 01-07-2024  
**SCHAAL** 1-50  
**PLAN** ZIJGEVEL NIEUW