


296

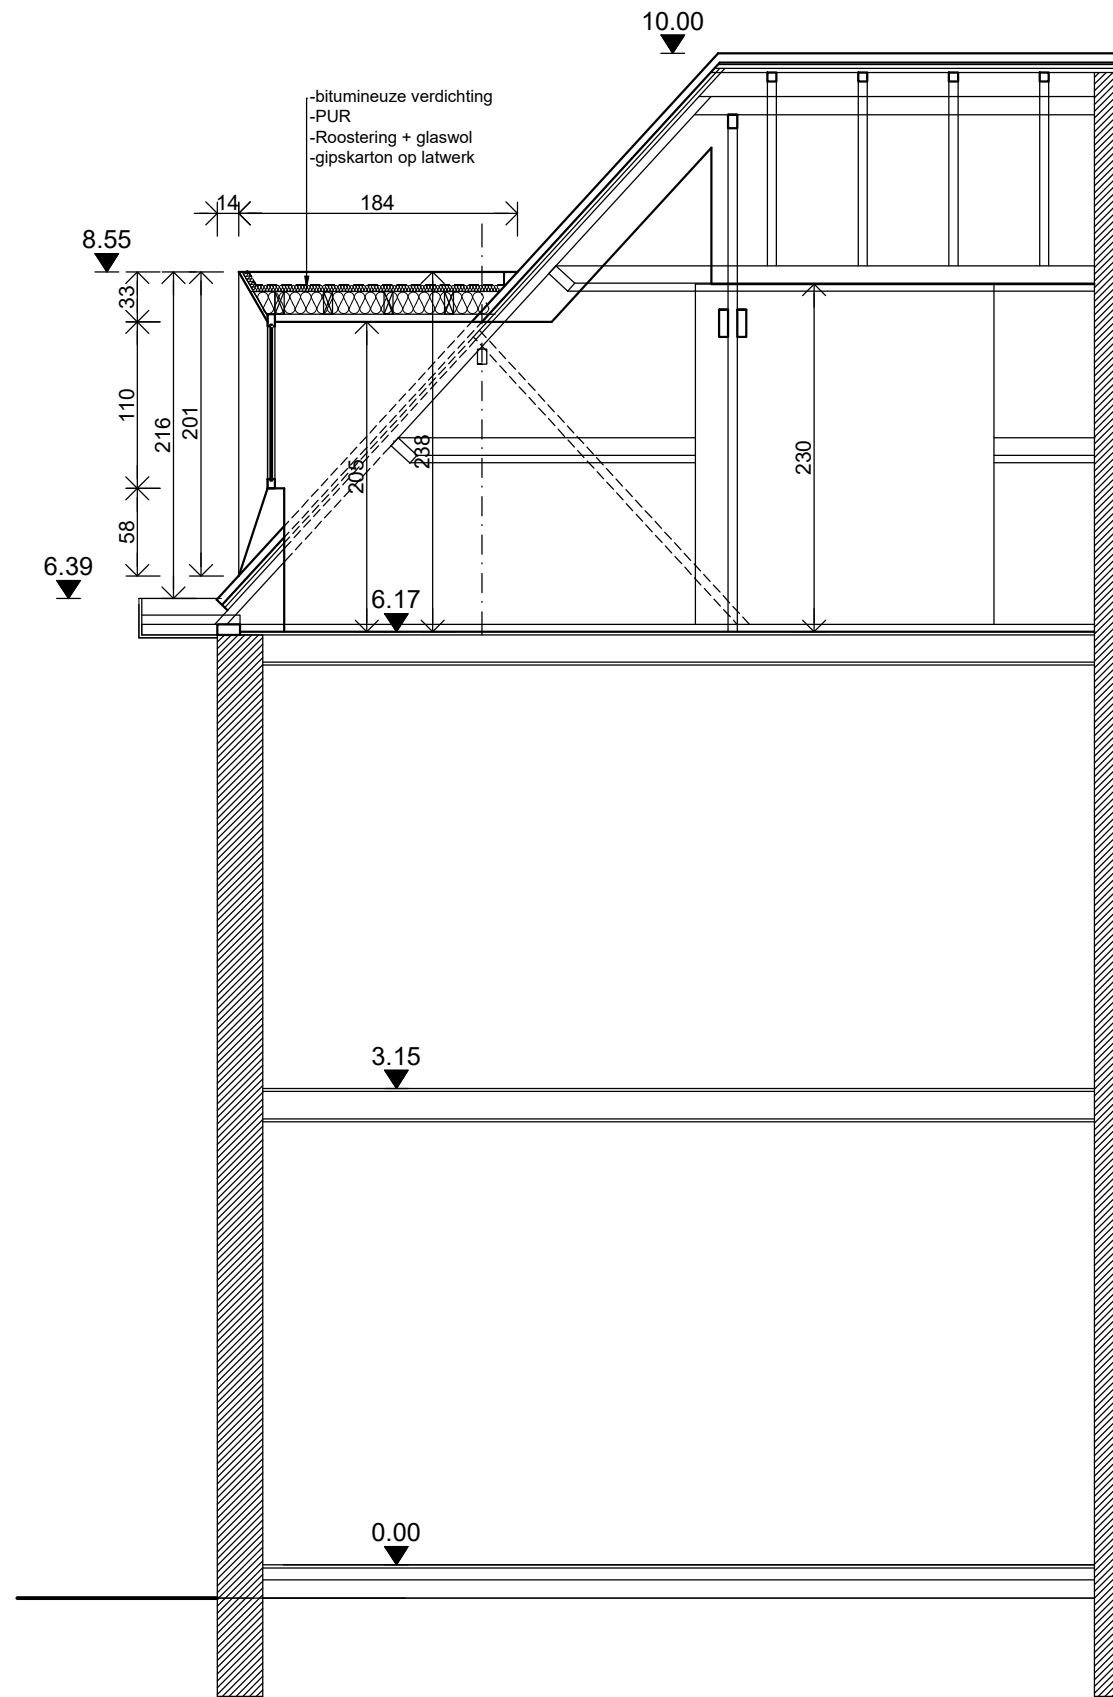

**ZIE BIJZONDERE
VOORWAARDE(N)**

PROJECT 652 plaatsen van 2 dakkapellen
LIGGING OUDEHEERWEG 11 te 9051 SINT-DENIJS-WESTREM
VAN HECKE&VANBOSSSEL ARCHITECTEN
SERAFIEN DE RIJCKEDREEF 6- 9830 SINT-MARTENS-LATEM-BELGIUM
T 0032 (0) 9245 03 01 M 0032 (0) 496 17 66 50 E vanhvanb@telenet.be

DATUM 01-07-2024

SCHAAL 1-50

PLAN SNEDE AA NIEUW