


1. Zomereik - world rot?
2. Noorse esdoorn - top sterfte
3. Soort: ? - dood
4. Iep? - dood
5. Plataan - dood
6. Noorse esdoorn - top sterfte
7. Berk? - dood
8. Es - ijlle kroon. Toekomst?

- 5B. kwh-afvoer, PVC, grijs
- 5C. hanggoot, zink

ZIE BIJZONDERE VOORWAARDE(N)

Boom 1 (zomereik), boom 2 (noorse esdoorn) en boom 8 (es) moeten behouden blijven.

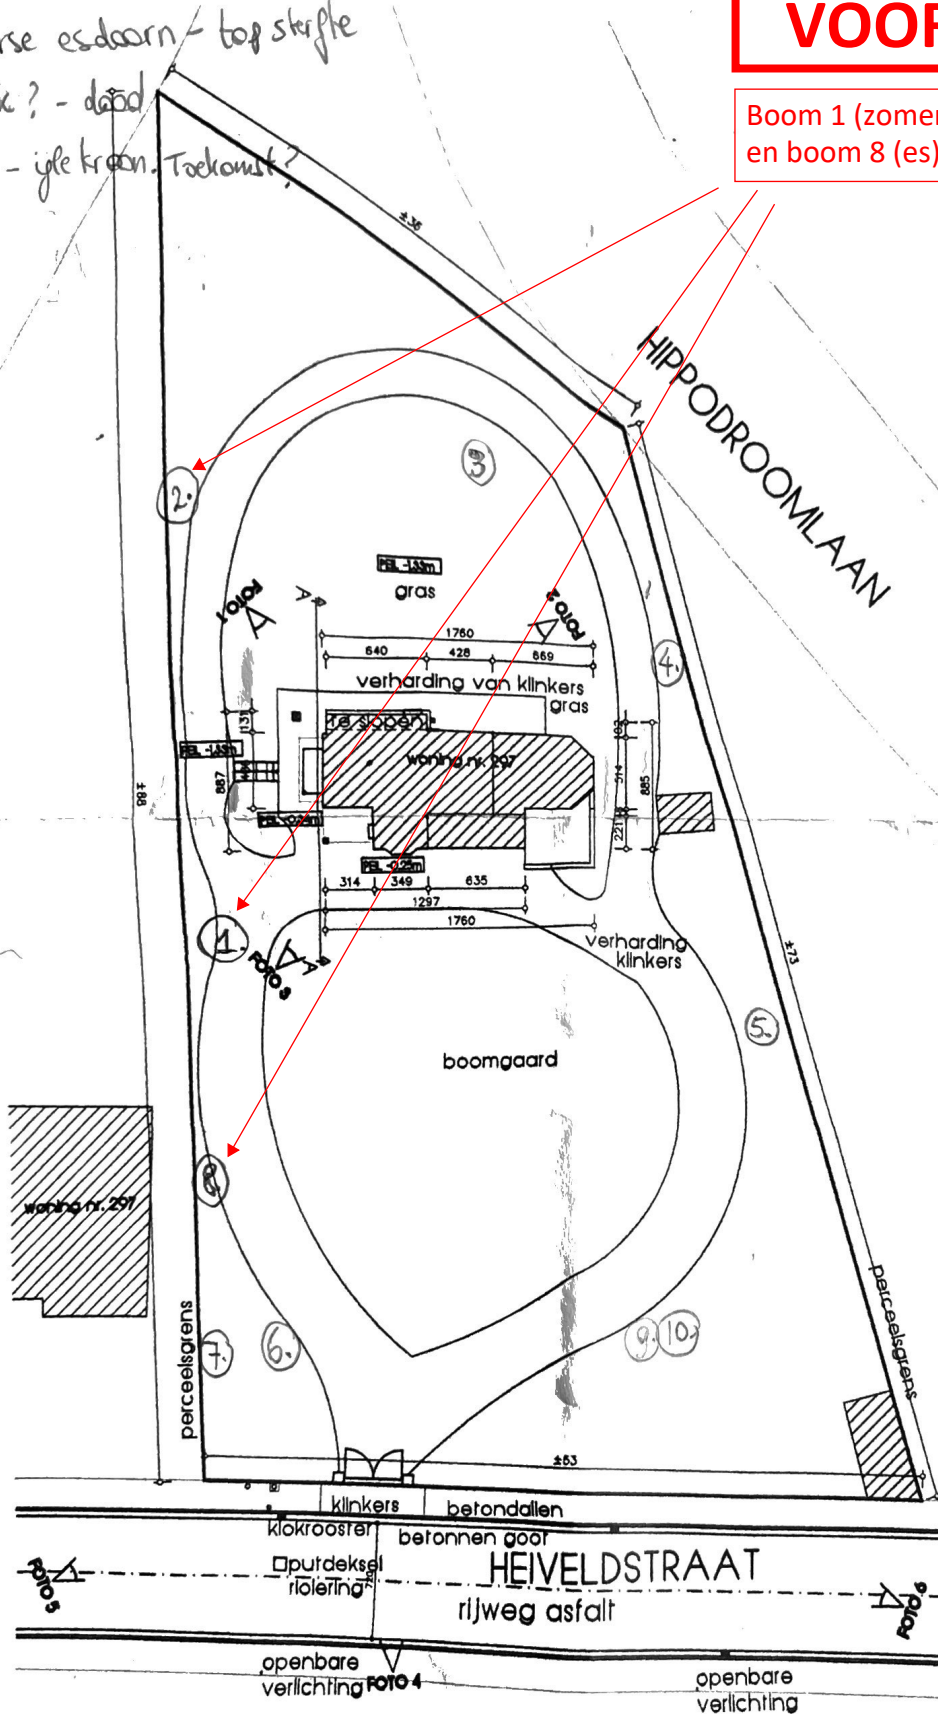

TERREINPROFIEL BESTAAND - 1/500



INPLANTINGSPLAN BESTAAND 1/500

