

ZIE BIJZONDERE
VOORWAARDE(N)


ISOLATIE 13 CM

SCHAAL
1/100

CREPI 0,5 CM

Totaal
13 CM ISOLATIE + 0,5 CM CREPI ZOLDEK

= 13,5 cm

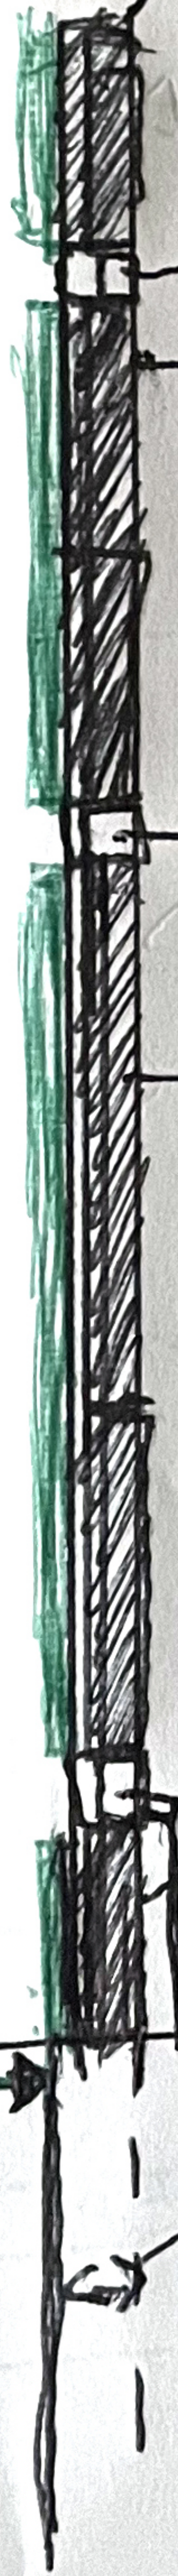

2^e verdieping

ARDUIN

1^e verdieping

ARDUIN

Gelykvloers

ARDUIN

181,5 cm

13,5 cm

Rooilijn