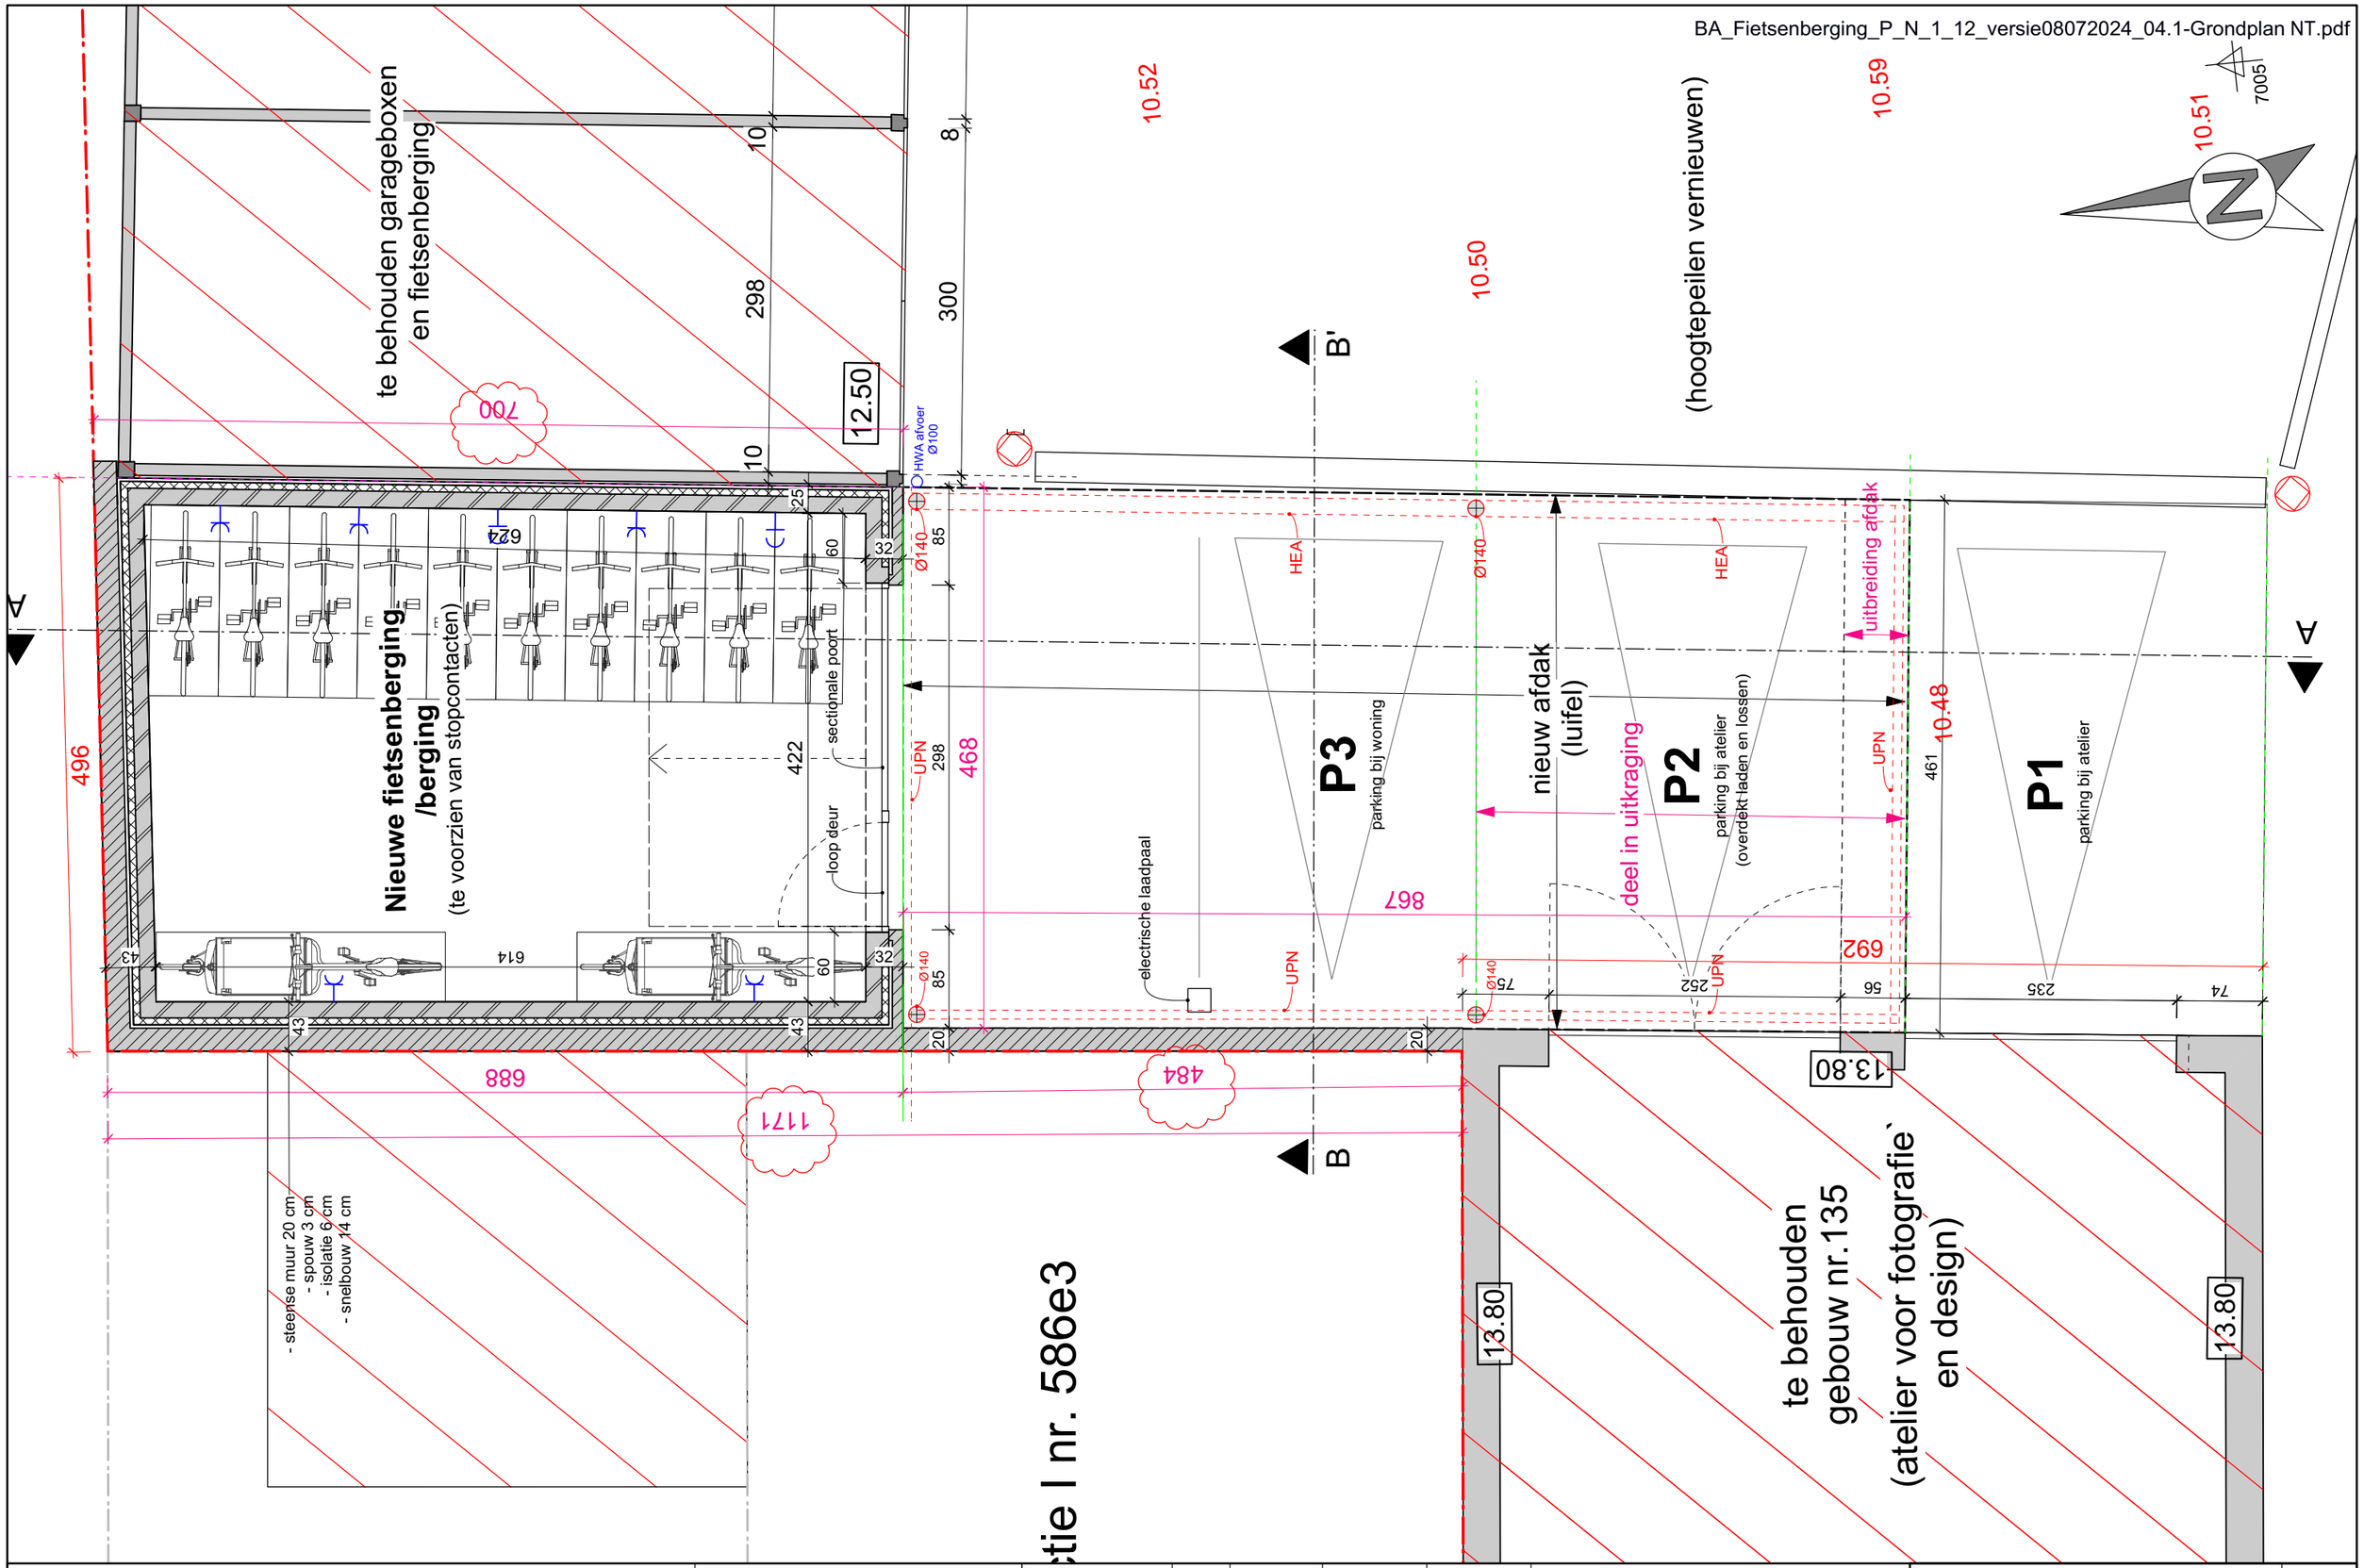

Grondplan : nieuwe toestand	ALLE PLANNEN EN ONTWERPEN BLIJVEN EIGENDOM VAN HET ARCHITECTENBUREAU EN MOGEN ONDER GEEN ENKELE VORM GEDUPLICEERD EN/OF VERSPREID WORDEN ZONDER VOORAFGAANDELIJKE SCHRIFTELIJKE TOESTEMMING	**04.1**	A	08-07-2024	1/50 (A3)	220303	**Dhr. en Mevr. Kurt Ornelis - Willaert**
PLAN		PLANNR.	INDEX	DATUM	SCHAAL	DOSSIER	BOUWHEER

ARCHITECTENBUREAU DE WITTE, CLAEYS & PARTNERS BVBA
BURGERLIJKE VENNOOTSCHAP MET HANDELSVORM
RPR-GENT 0455.571.980 - T. 09/223.79.73 - F. 09/233.56.34