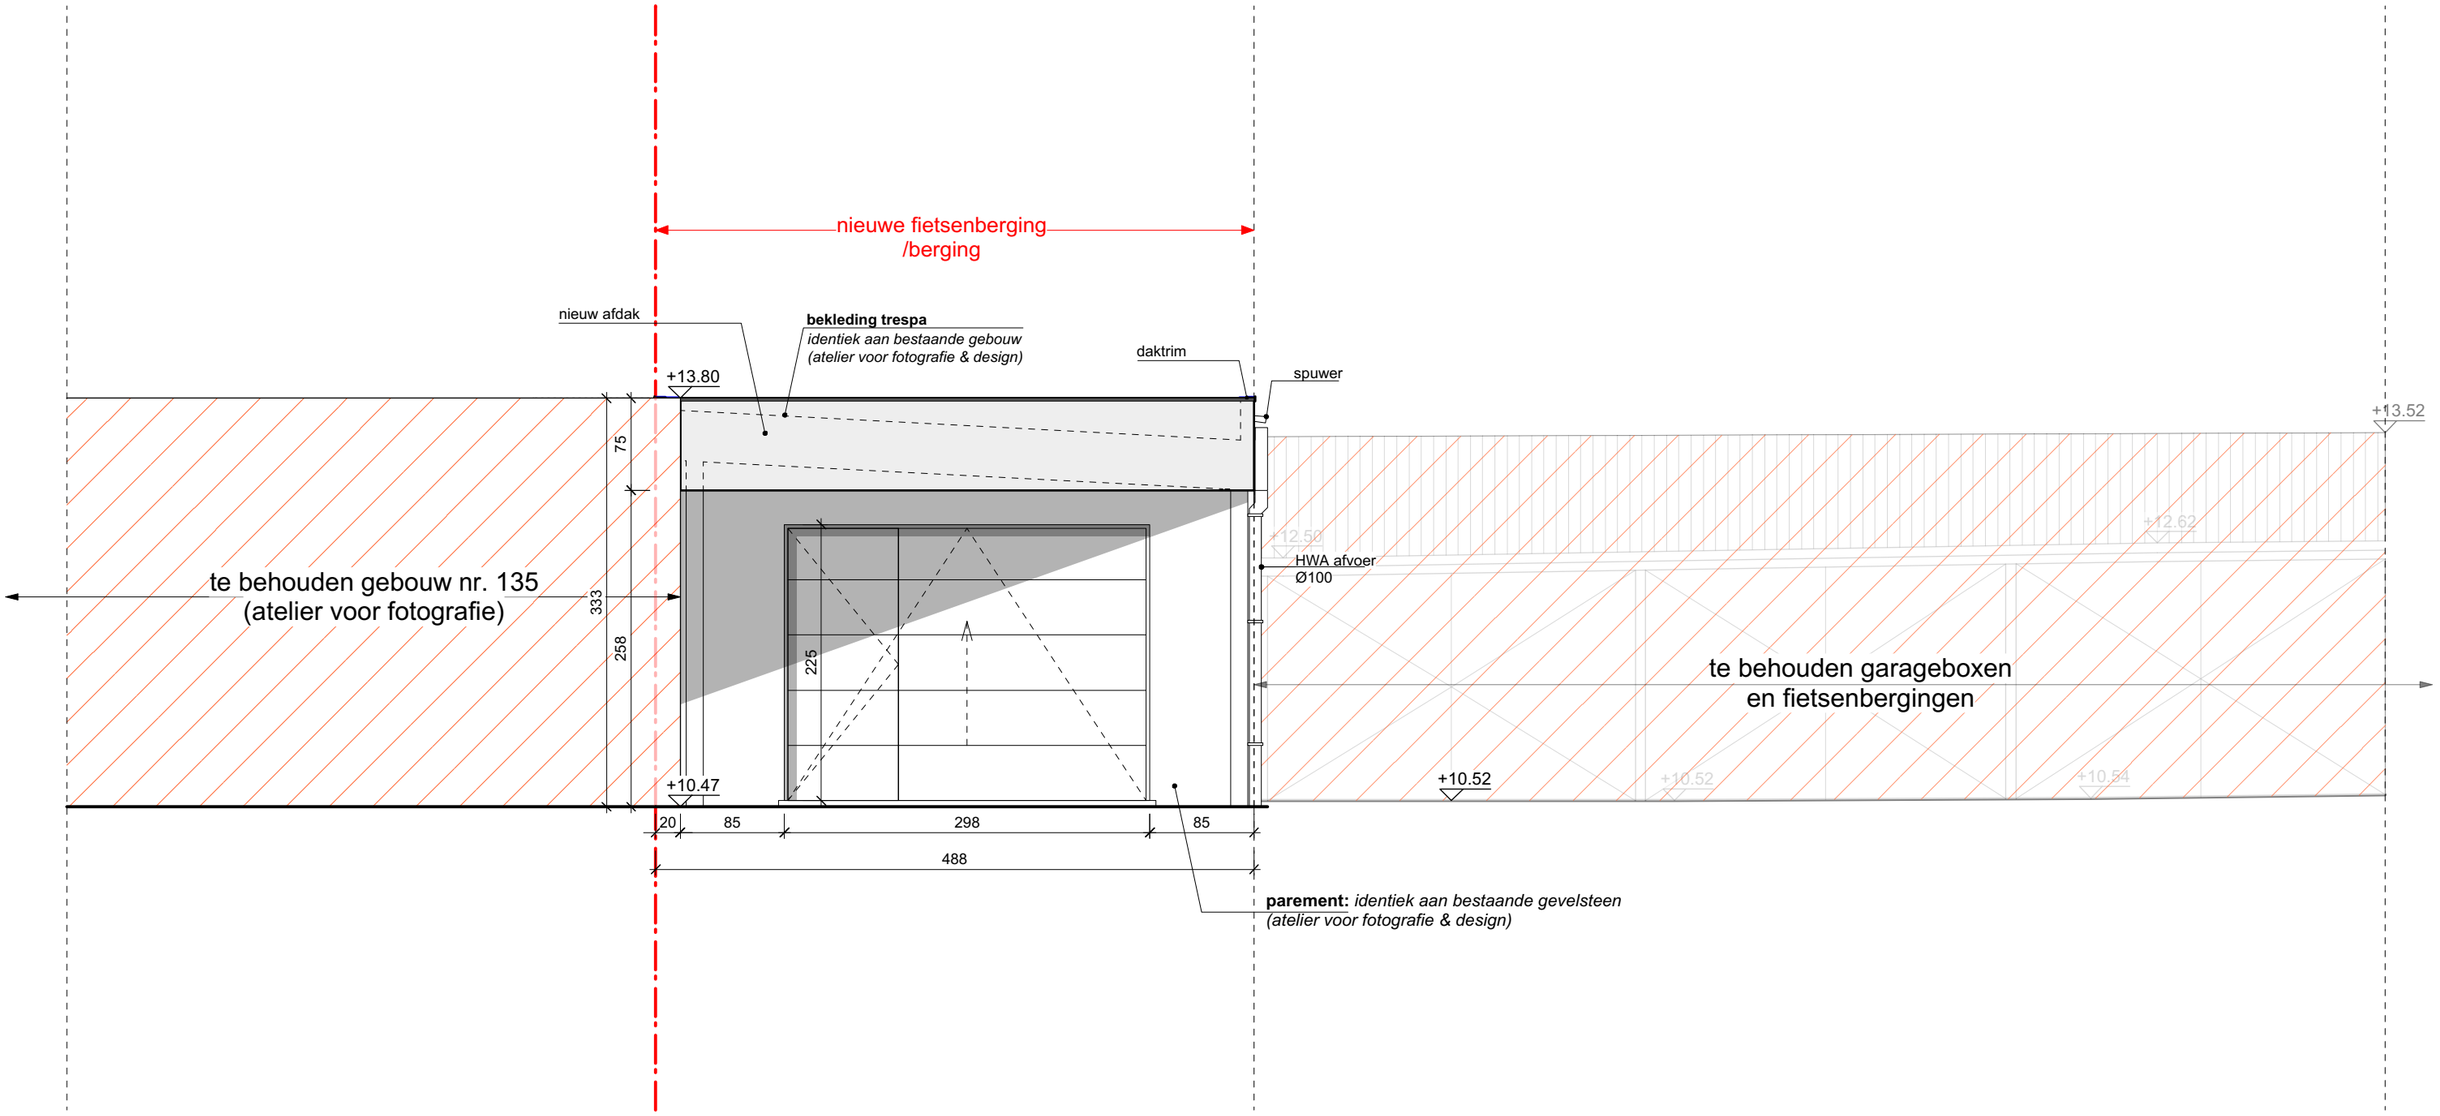


| | | | | | | | | |
|---|---|---|---|---|---|---|---|---|
| **Gevel B : nieuwe toestand** | **BRANDWEER** | ALLE PLANNEN EN ONTWERPEN BLIJVEN EIGENDOM VAN HET ARCHITECTENBUREAU EN MOGEN ONDER GEEN ENKELE VORM GEDUPLICEERD EN/OF VERSPREID WORDEN ZONDER VOORAFGAANDELIJKE SCHRIFTELIJKE TOESTEMMING | **07.2** | A 08-07-2024 | 1/50 (A3) | 220303 | **Dhr. en Mevr. Kurt Ornelis - Willaert** | **ARCHITECTENBUREAU DE WITTE, CLAEYS & PARTNERS BVBA** BURGERLIJKE VENNOOTSCHAP MET HANDELSVORM RPR-GENT 0455.571.980 - T. 09/223.79.73 - F. 09/233.56.34 |
| PLAN | | | PLANNR. | INDEX DATUM | SCHAAL | DOSSIER | BOUWHEER | |