


Minimaal 1/4e van de niet overdekte buitenruimte dient als groene en onverharde ruimte aangelegd te worden. Dit wordt als bijzondere voorwaarde opgelegd bij vergunning.

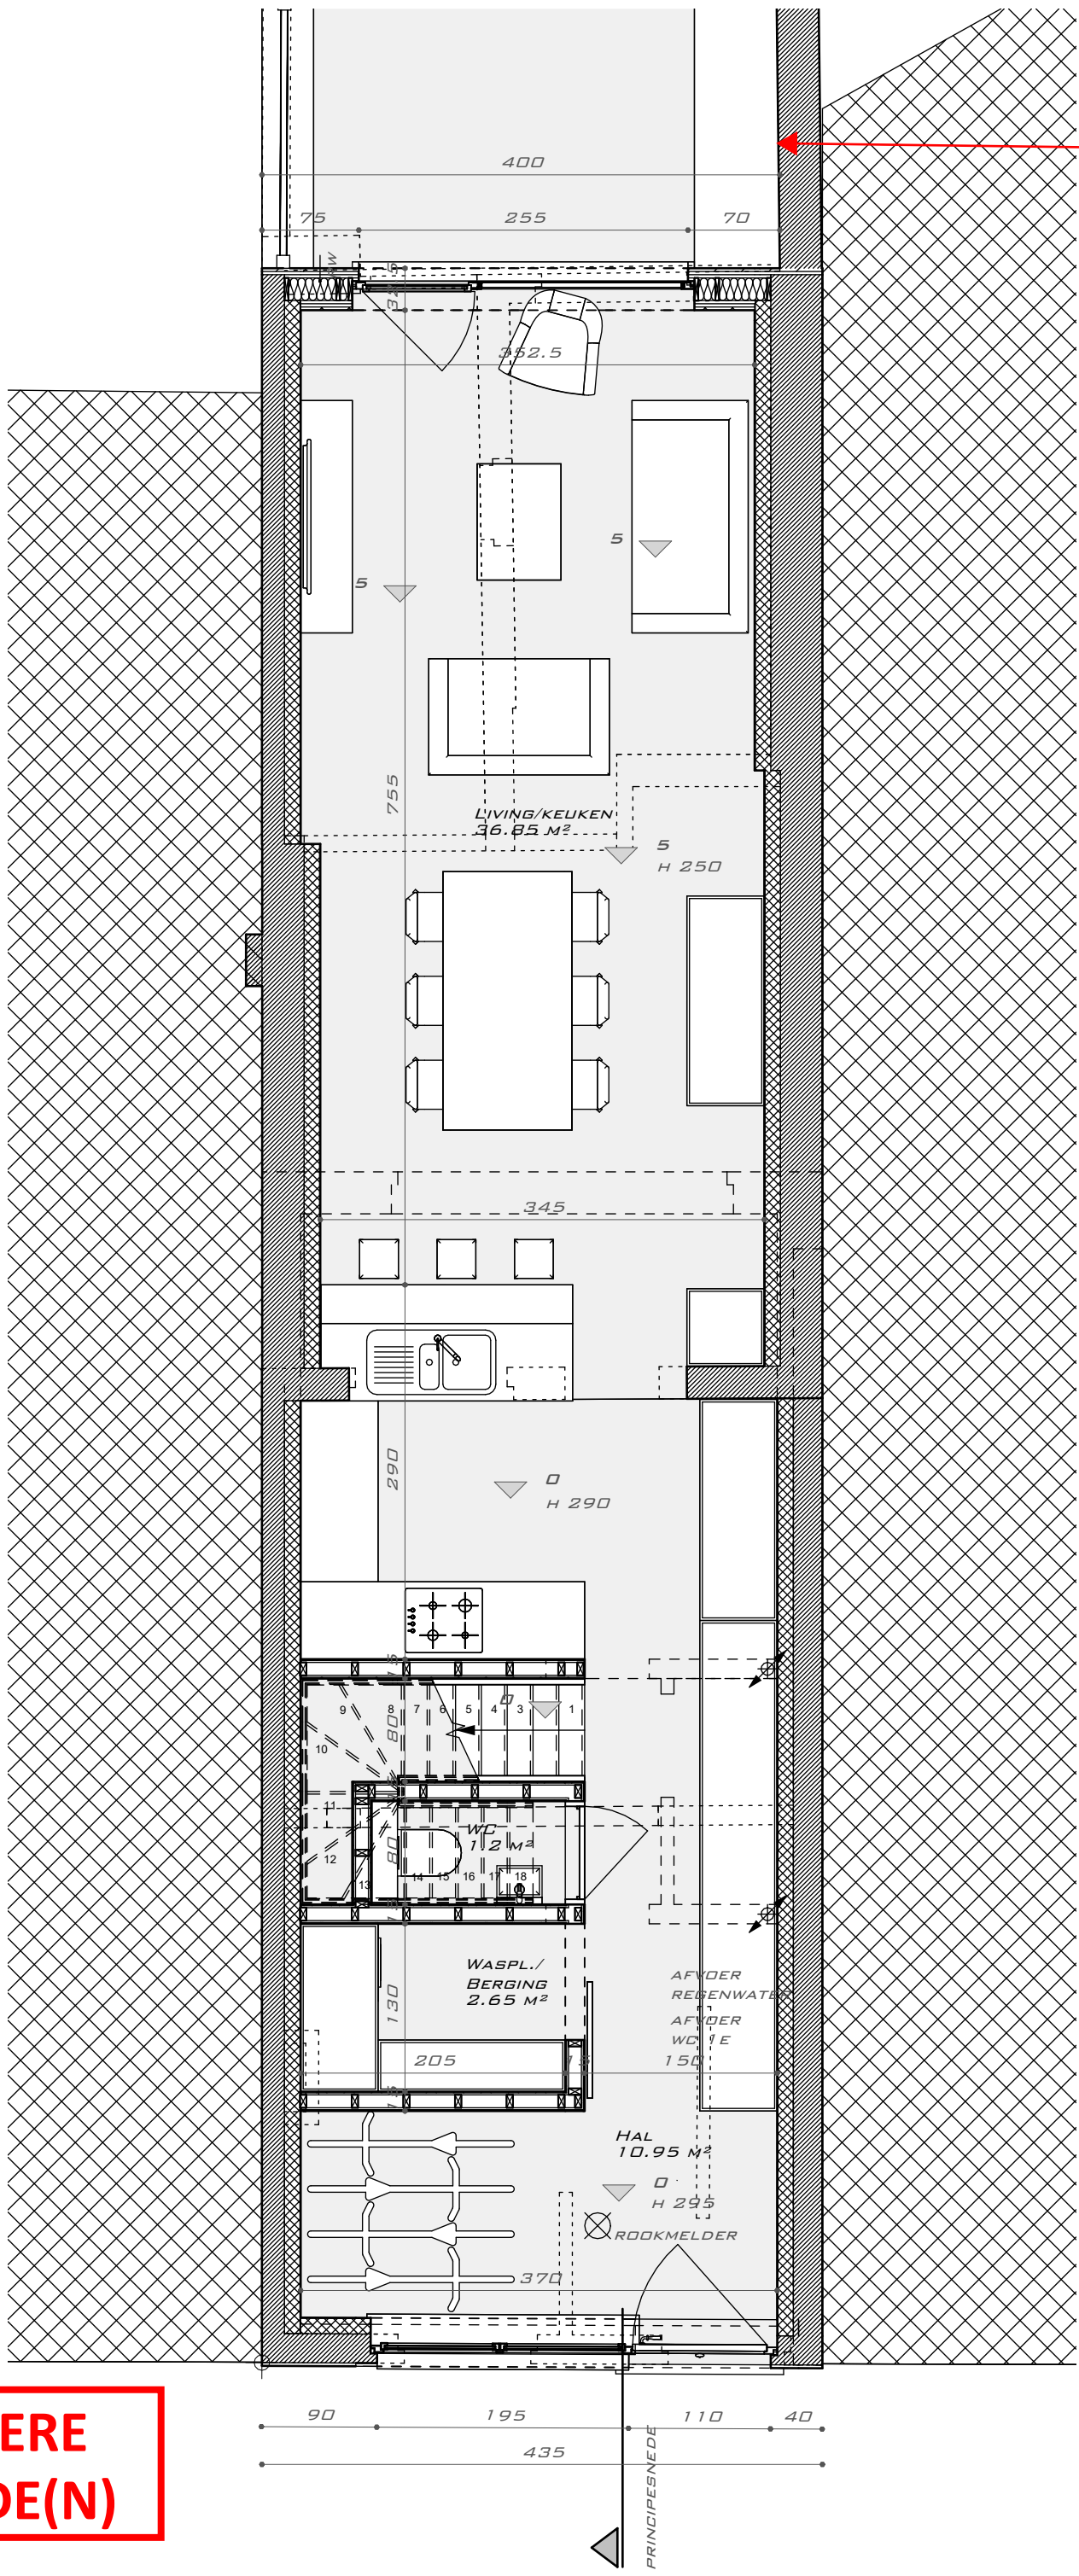

**ZIE BIJZONDERE VOORWAARDE(N)**