


AANV.: DHR & MEVR LACROIX GUNTHER  
DIEPESTRAAT 8  
9790 WORTEGEM  
LIG.: OPVOEDINGSSTRAAT 8  
9000 GENT  
BE AFD, SIE H, NR 187H7  
+/- 1,084 A

Minimaal 1/4e van de niet overdekte buitenruimte dient als groene en onverharde ruimte aangelegd te worden. Dit wordt als bijzondere voorwaarde opgelegd bij vergunning.

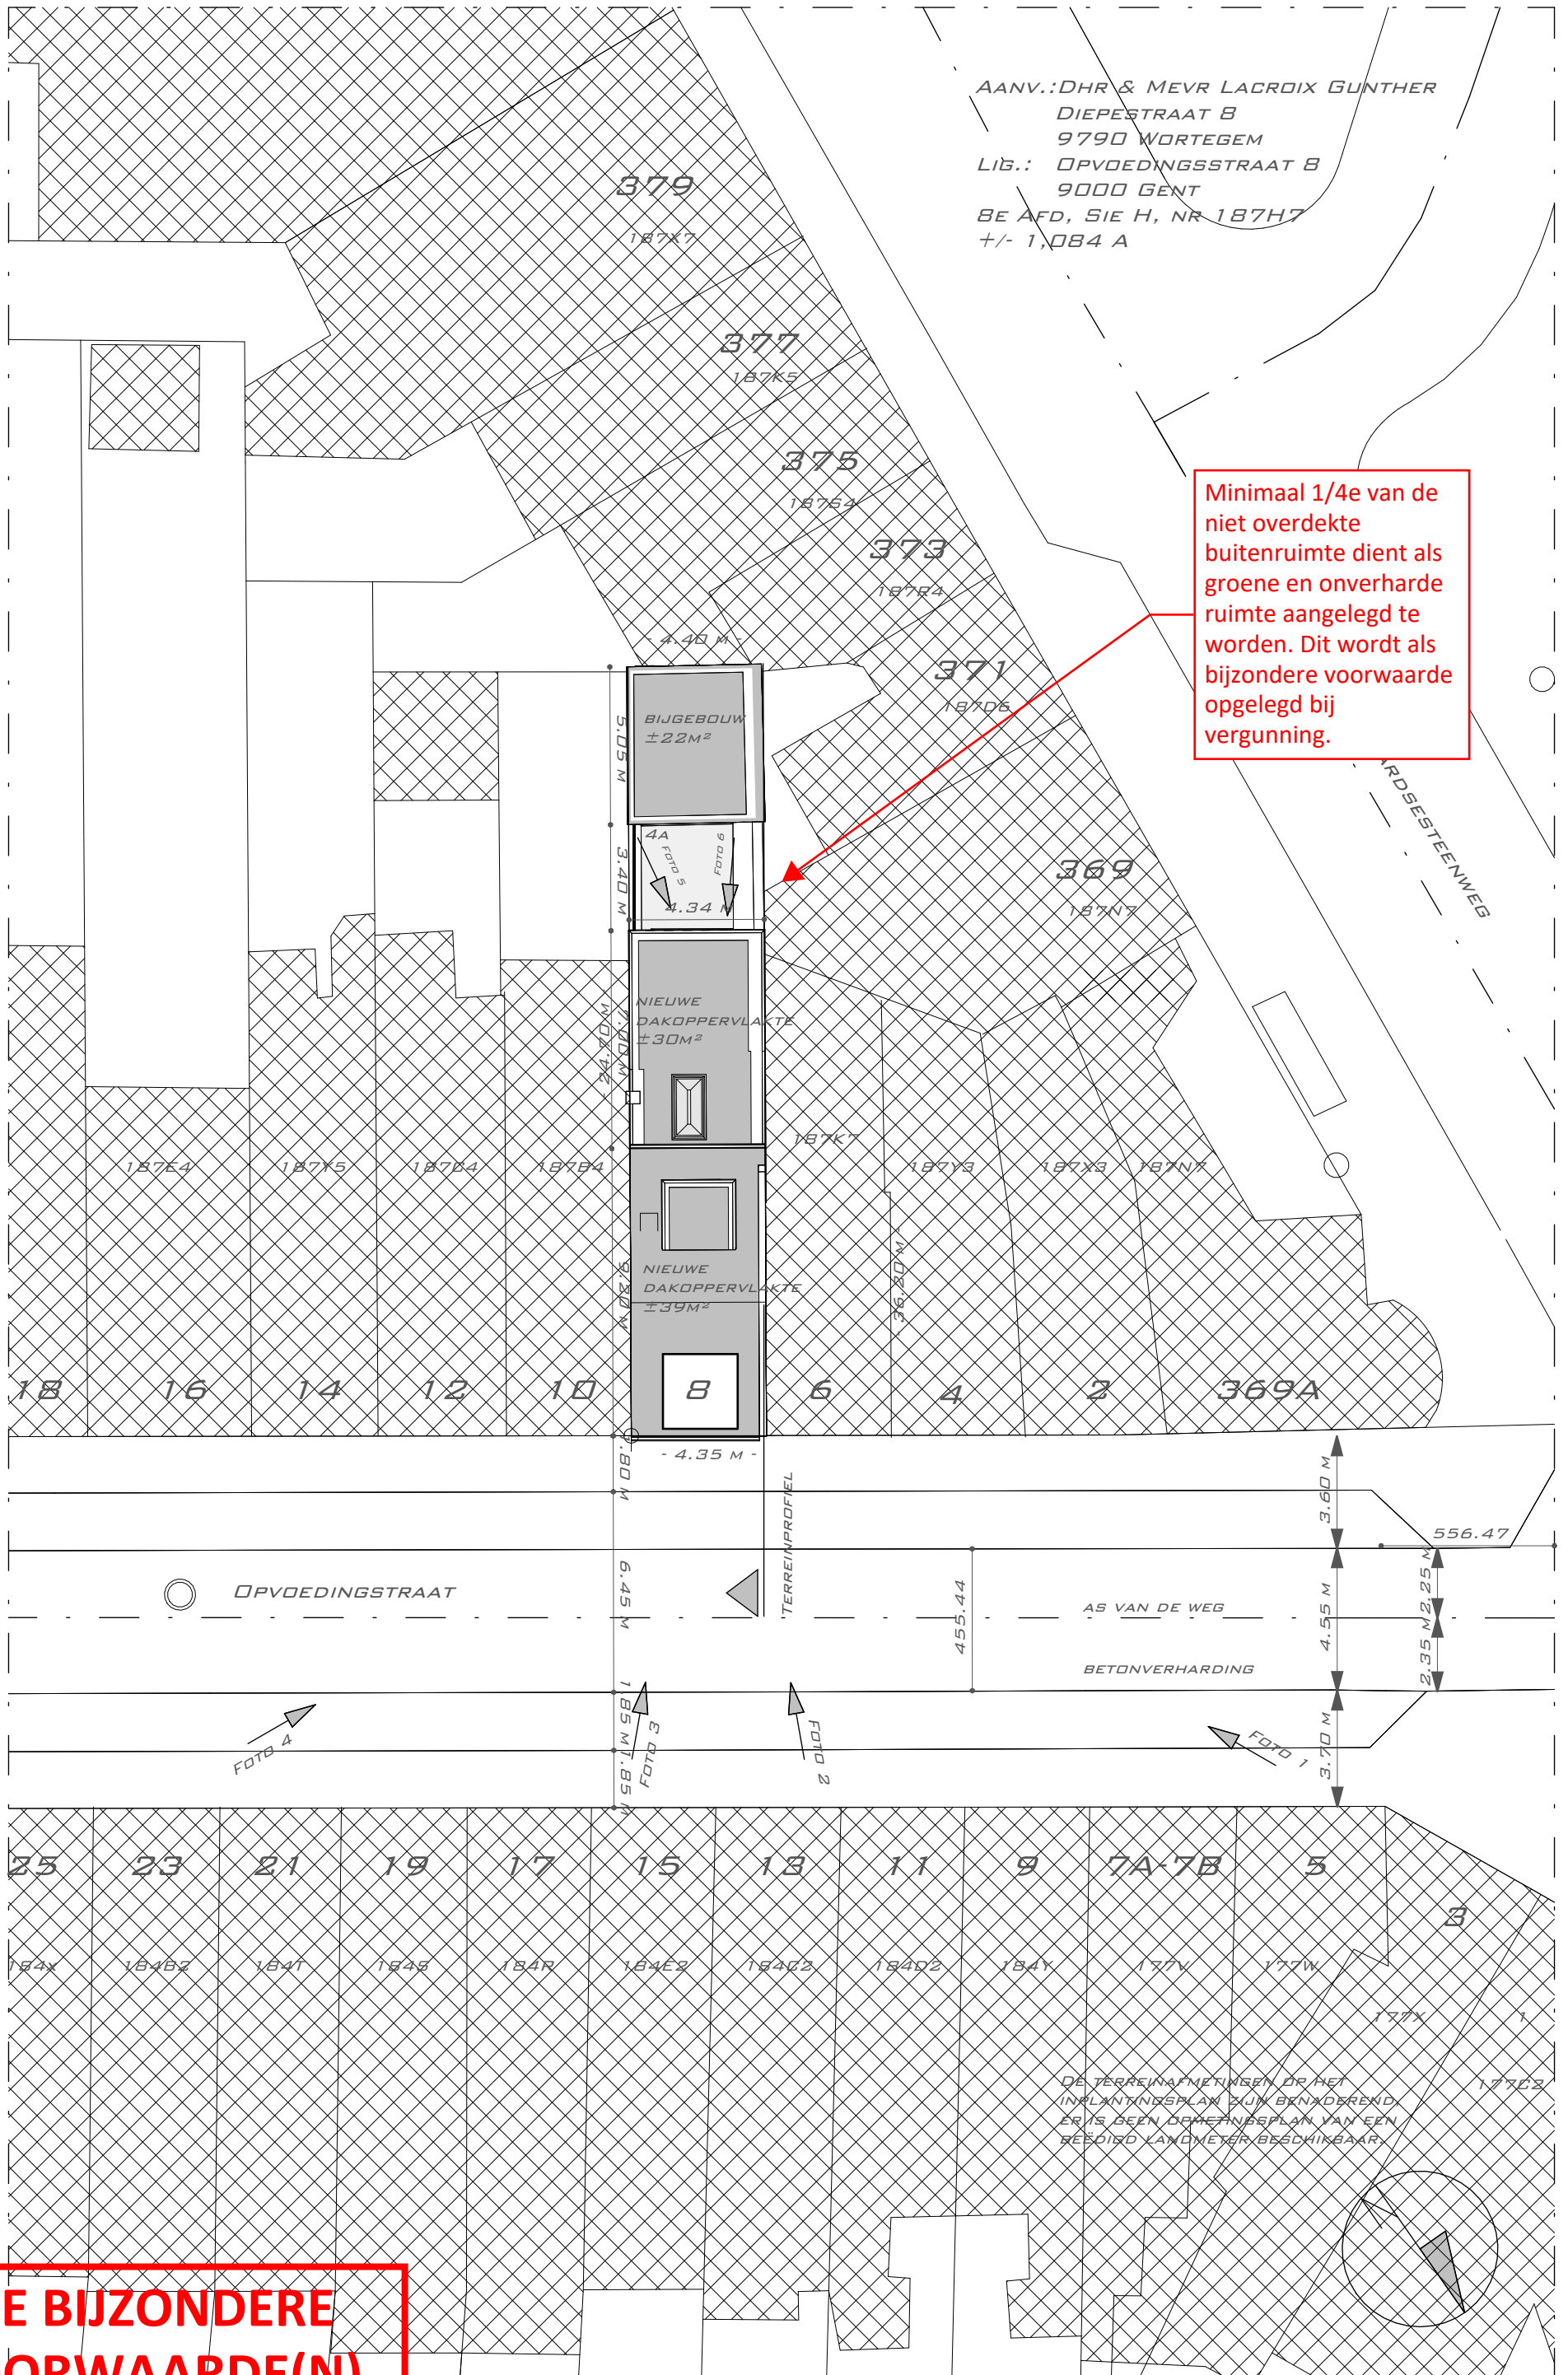

**ZIE BIJZONDERE VOORWAARDE(N)**