


PROJECT: Sloop en herbouw van een eengezinswoning		STADIUM: VERGUNNINGSAANVRAAG	
ADRES: Keuzemeers 12, Drongen (Gent)		DATUM: 26/08/2024	SCHAAL: 1:100
ONTWERPER: Verzele Els Ir. Architect bvba Kouterlosstraat 137 - 9800 Deinze telefoon 0032 475 96 00 53 e-mail els@verzele-els-architect.be		OPDRACHTGEVERS : Mevr Henderick	
PLAN: GELIJKVLOERS NIEUWE TOESTAND		VERSIE	BA_P_N_2

ZIE BIJZONDERE  
VOORWAARDE(N)

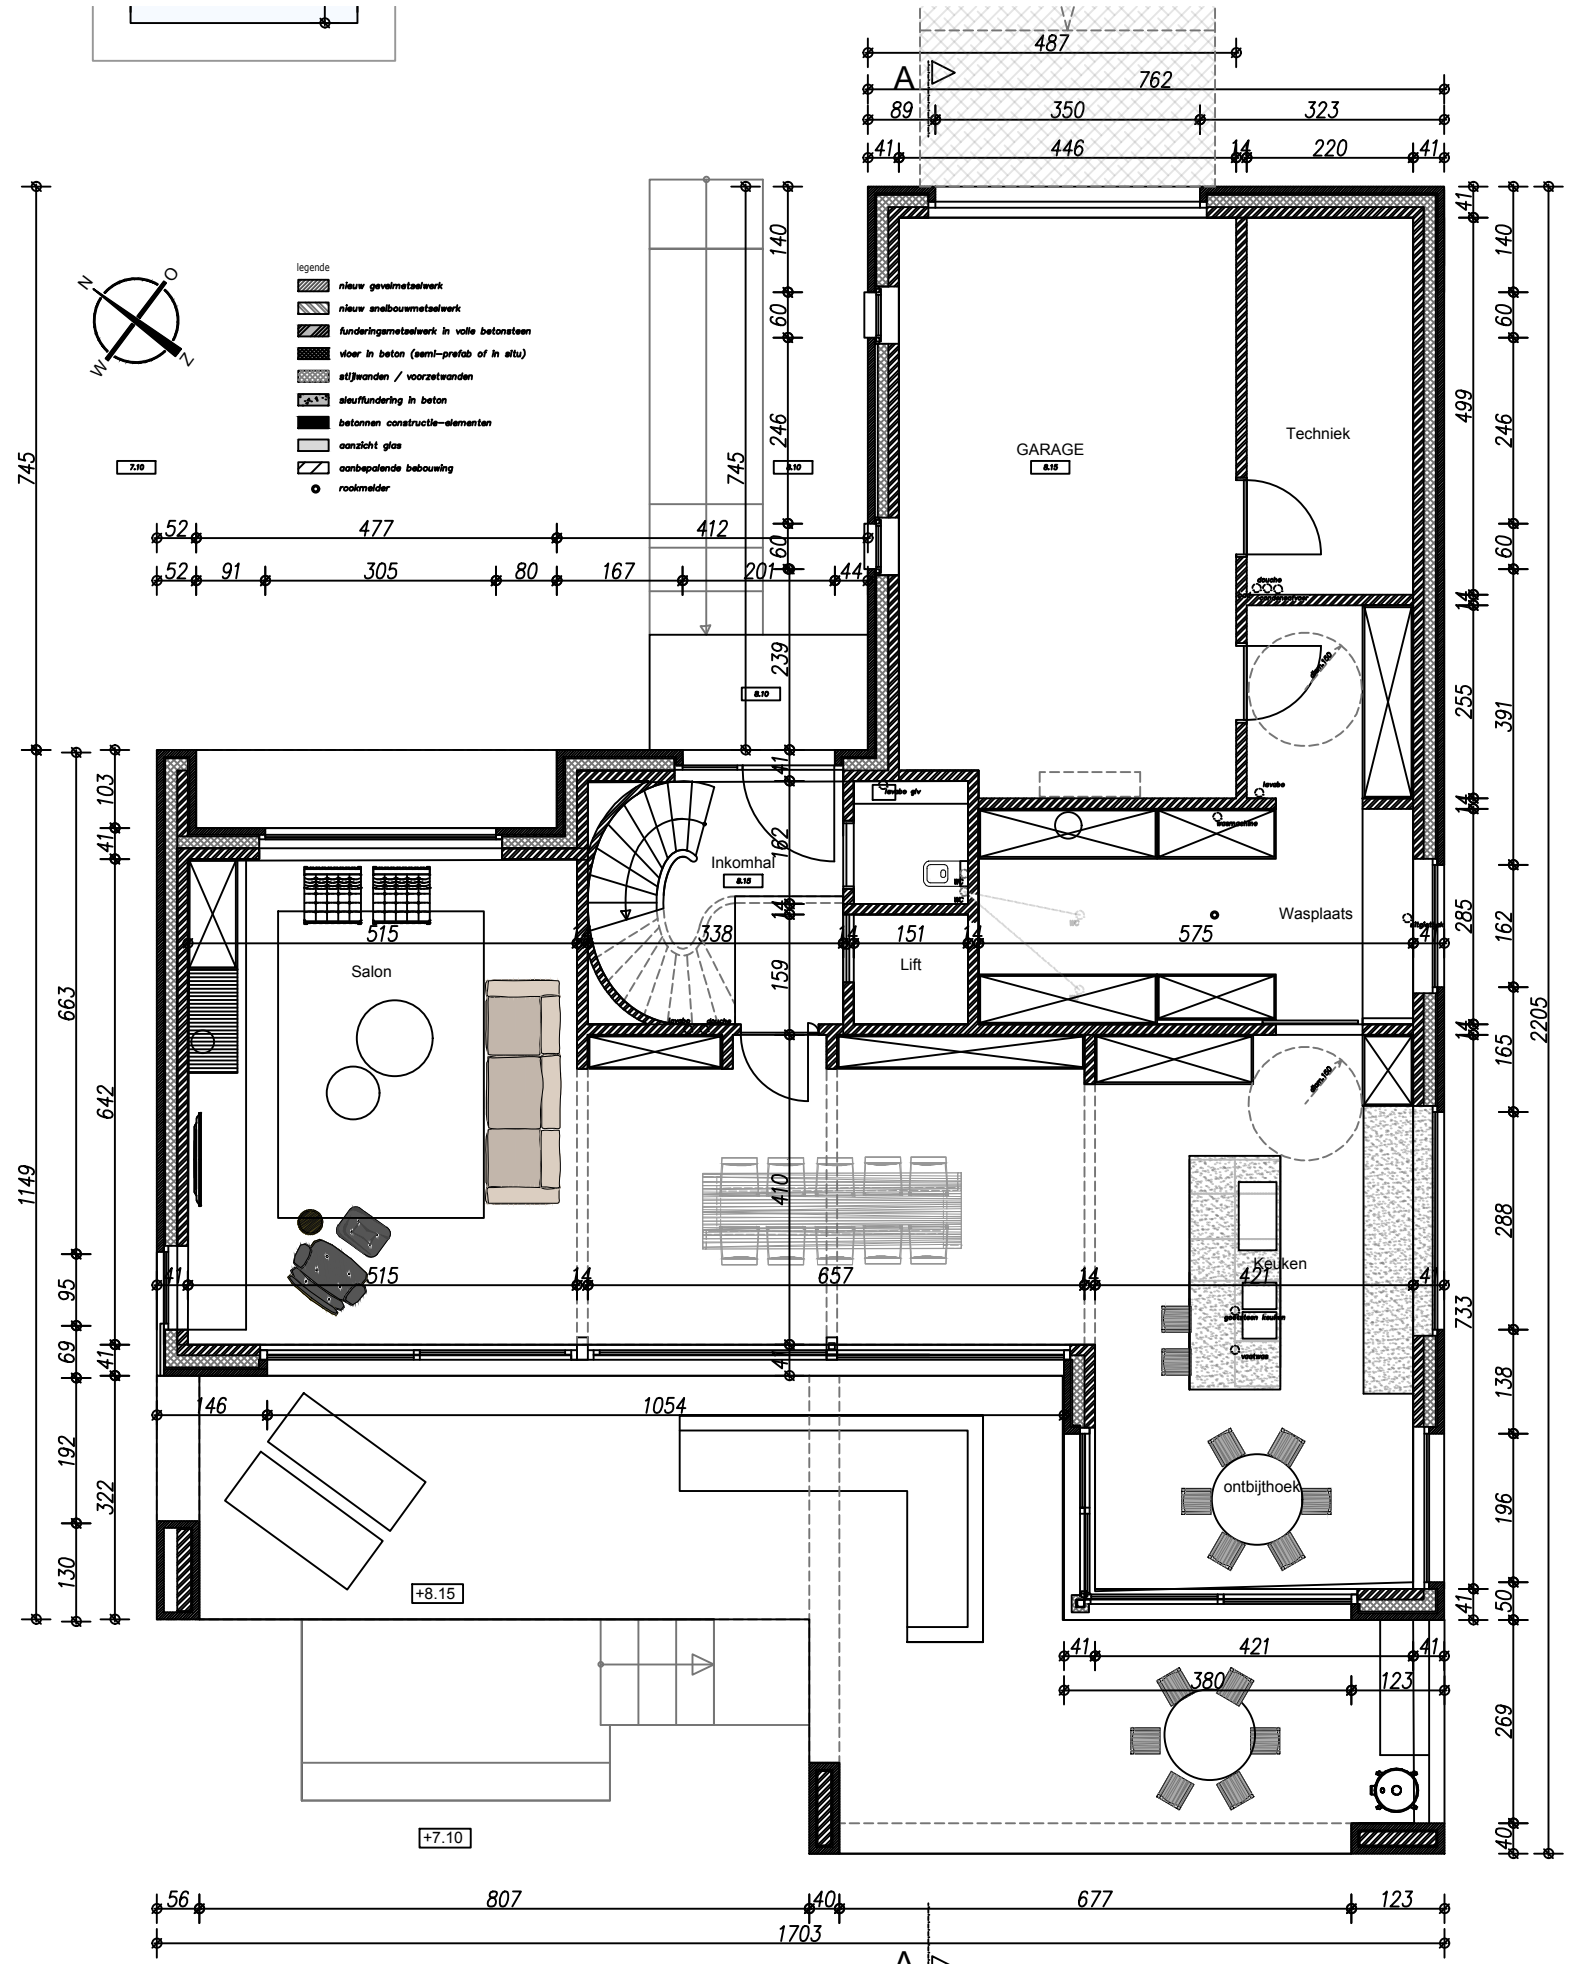

PLAN GELIJKVLOERS  
NIEUWE TOESTAND  
schaal 1/100