


PROJECT: Sloop en herbouw van een eengezinswoning		STADIUM: VERGUNNINGSAANVRAAG	
ADRES: Keuzemeers 12, Drongen (Gent)		DATUM: 26/08/2024	SCHAAL: 1:200
ONTWERPER: Verzele Els Ir. Architect bvba Kouterlosstraat 137 - 9800 Deinze telefoon 0032 475 96 00 53 e-mail els@verzele-els-architect.be		OPDRACHTGEVERS : Mevr Henderick	
PLAN: TERREINPROFIEL XX NIEUWE TOESTAND		VERSIE	BA_T_N_1

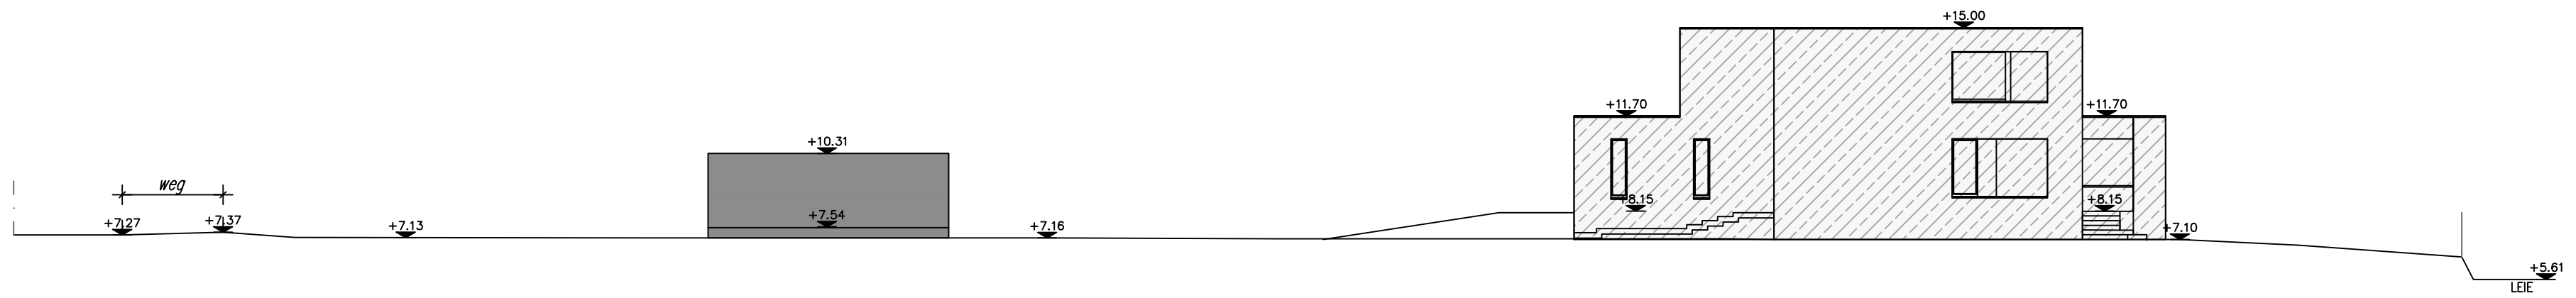

TERREINPROFIEL AA nieuwe toestand - 1/200

géén ophoging van het bestaande maaiveld rond de woning
 terreinprofiel aanpalenden quasi identiek

- bestaande toestand - te behouden
- aanpalende gebouwen
- uitbreiding