


PROJECT: Sloop en herbouw van een eengezinswoning		STADIUM: VERGUNNINGSAANVRAAG	
ADRES: Keuzemeers 12, Drogen (Gent)		DATUM: 26/08/2024	SCHAAL: 1:100
ONTWERPER: Verzele Els Ir. Architect bvba Kouterlosstraat 137 - 9800 Deinze telefoon 0032 475 96 00 53 e-mail els@verzele-els-architect.be	OPDRACHTGEVERS : Mevr Henderick		
	PLAN: ZIJGEVEL LINKS NIEUWE TOESTAND	VERSIE	BA_G_N_2

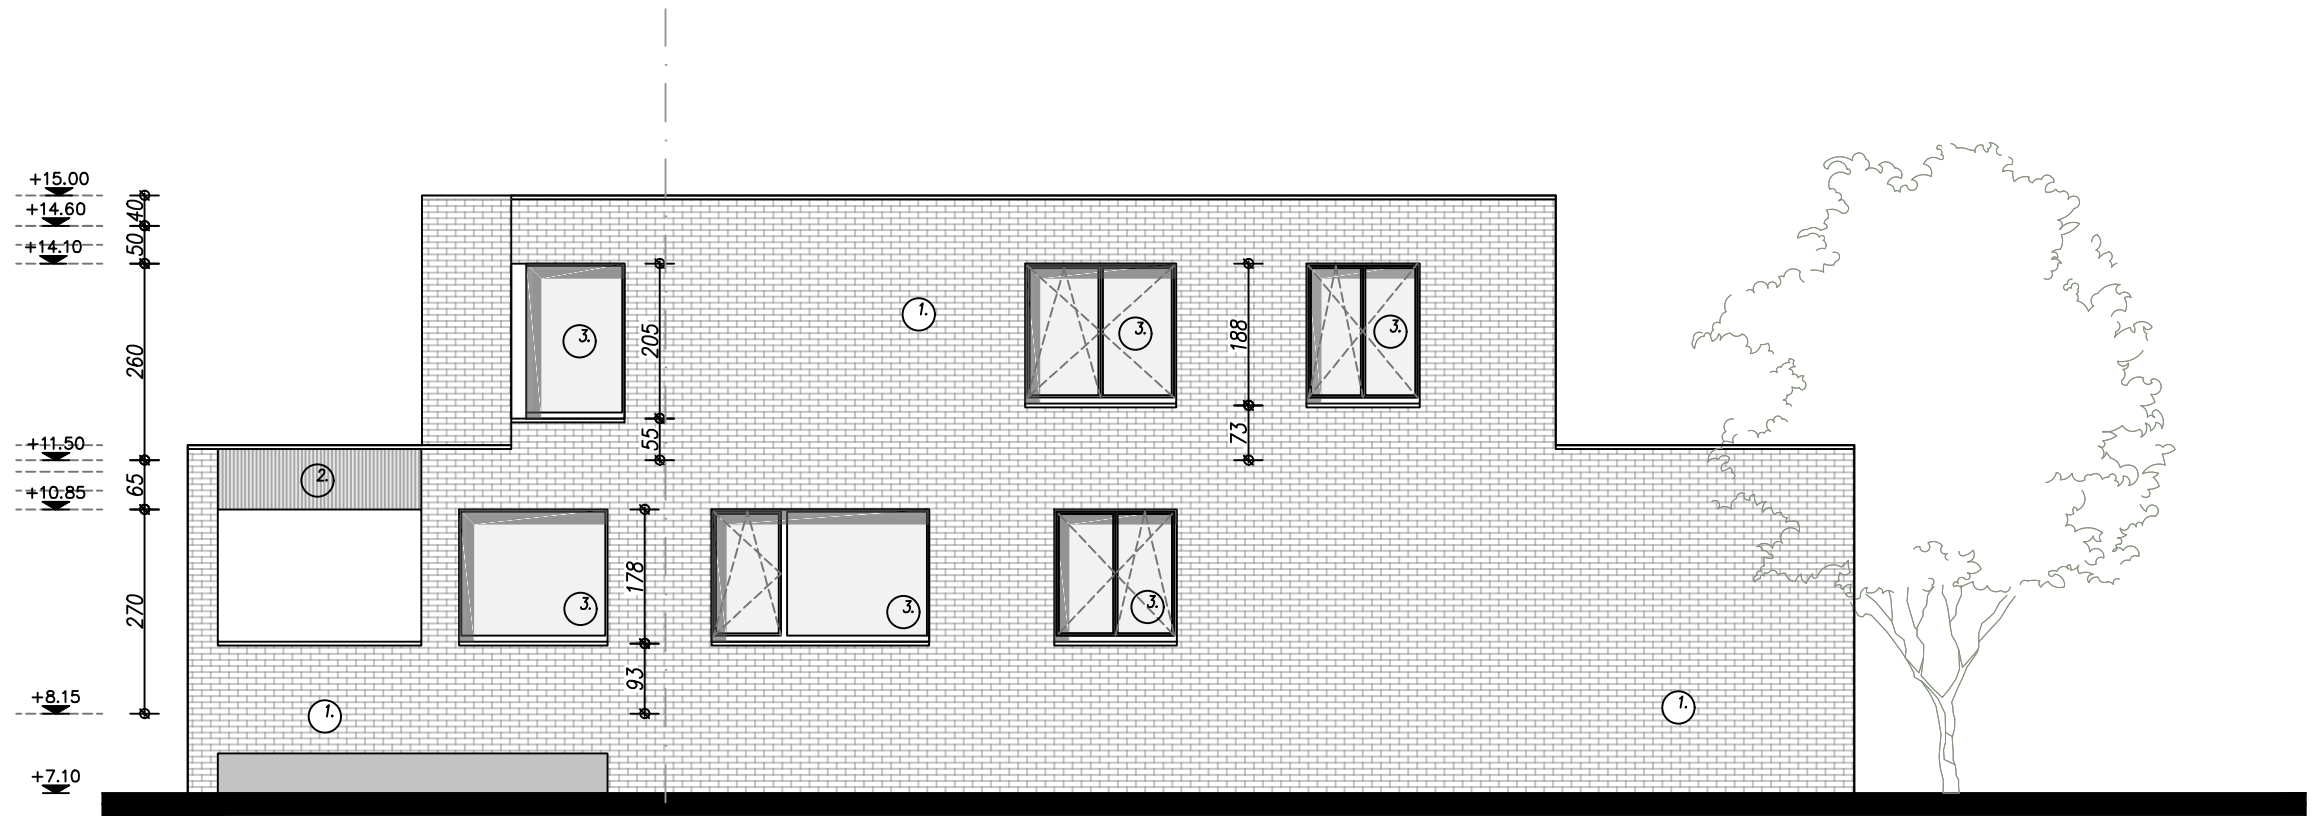

632
gedeelte onderstroombaar over de volledige breedte van de woning

ZIJGEVEL LINKS
NIEUWE TOESTAND
schaal 1/100

- GEVELMATERIALEN
1. gevel zichtmetselwerk strakke lichtgetinte steen
 2. gevelbekleding aluminium grijze kleur
 3. buitenschrijnwerk aluminium grijze kleur
 4. dorpels in blauwe hardsteen
 5. glasbalustrade