


PROJECT: Sloop en herbouw van een eengezinswoning		STADIUM: VERGUNNINGSAANVRAAG	
ADRES: Keuzemeers 12, Drogen (Gent)		DATUM: 26/08/2024	SCHAAL: 1:100
ONTWERPER: Verzele Els Ir. Architect bvba Kouterlosstraat 137 - 9800 Deinze telefoon 0032 475 96 00 53 e-mail els@verzele-els-architect.be		OPDRACHTGEVERS : Mevr Henderick	
PLAN: SNEDE AA NIEUWE TOESTAND		VERSIE	BA_S_N_1

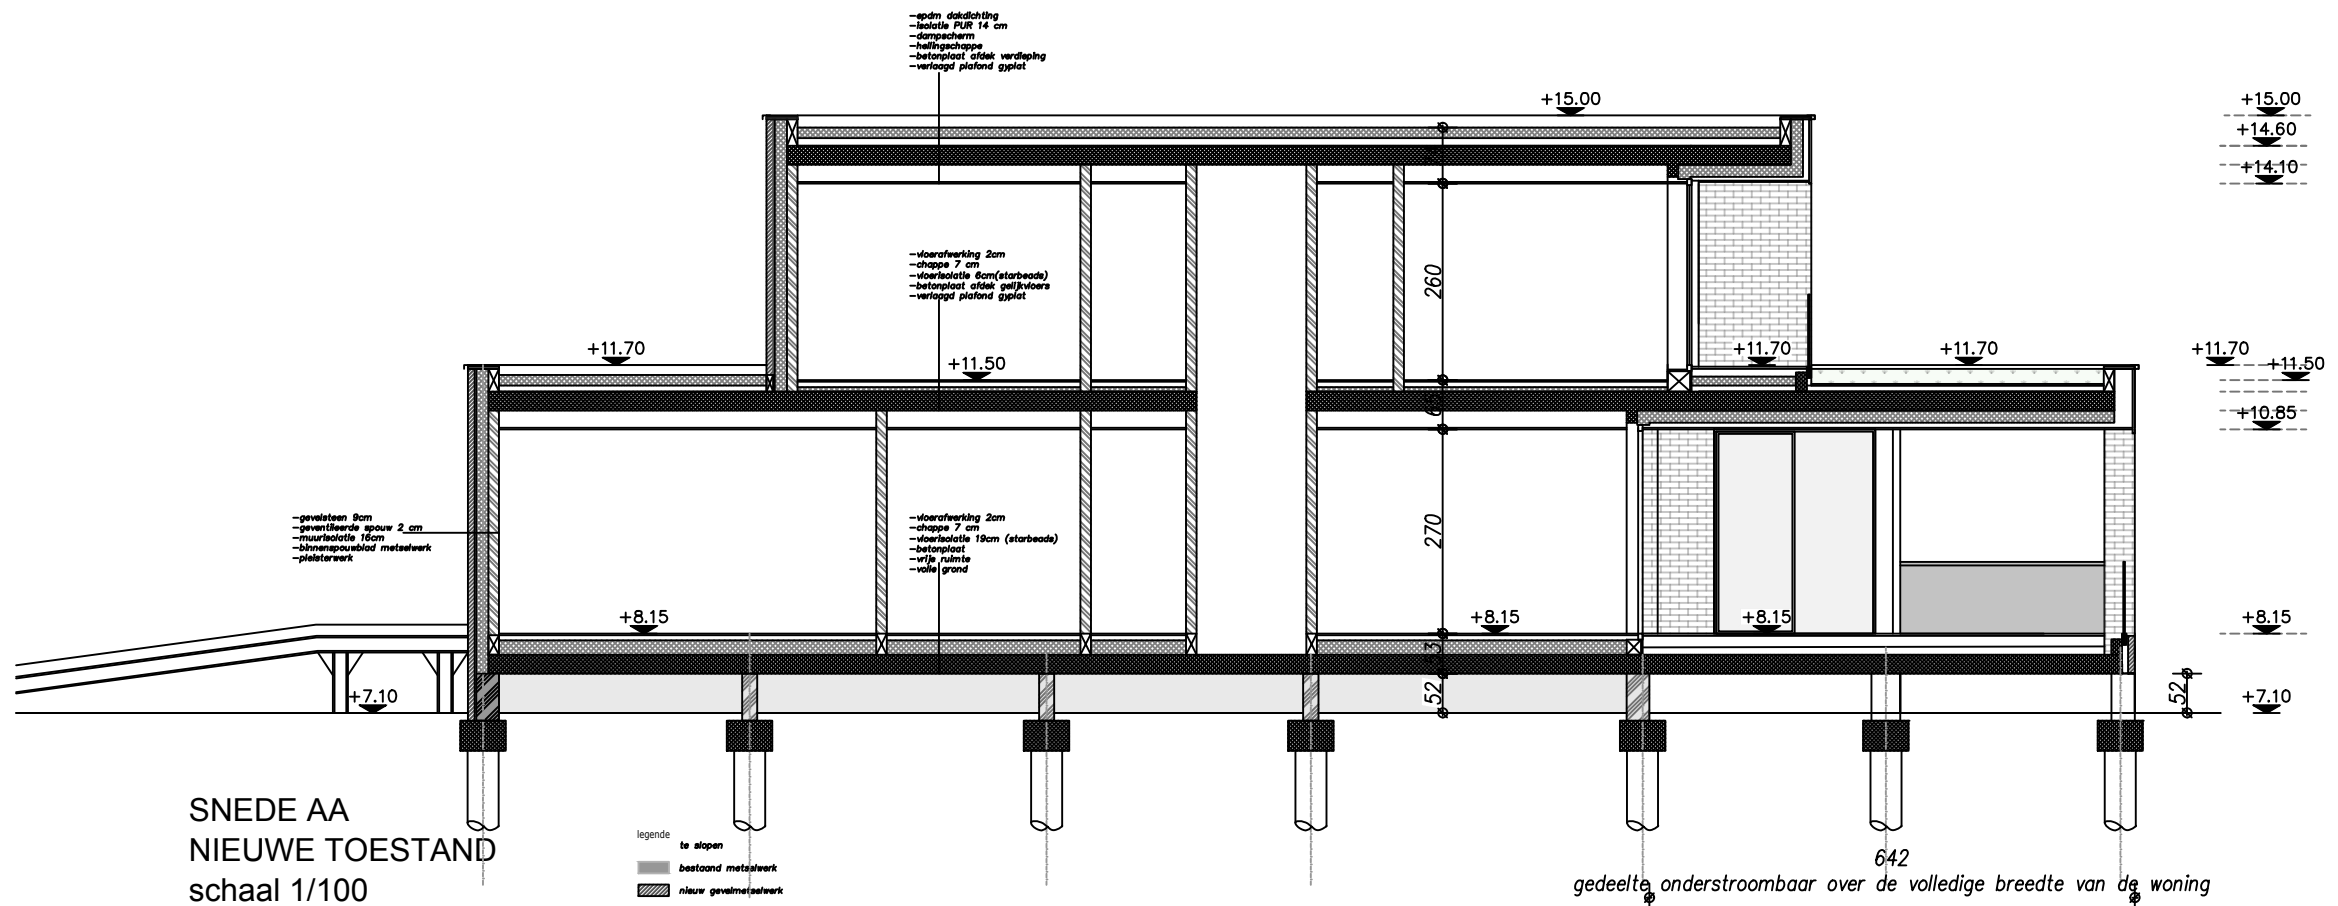

642