





PROJECT: Sloop en herbouw van een eengezinswoning		STADIUM: VERGUNNINGSAANVRAAG	
ADRES: Keuzemeers 12, Drongen (Gent)		DATUM: 26/08/2024	SCHAAL: 1:200
ONTWERPER: Verzele Els Ir. Architect bvba Kouterlosstraat 137 - 9800 Deinze telefoon 0032 475 96 00 53 e-mail els@verzele-els-architect.be	OPDRACHTGEVERS : Mevr Henderick		
	PLAN: TERREINPROFIEL XX BESTAANDE TOESTAND	VERSIE	BA_T_B_1

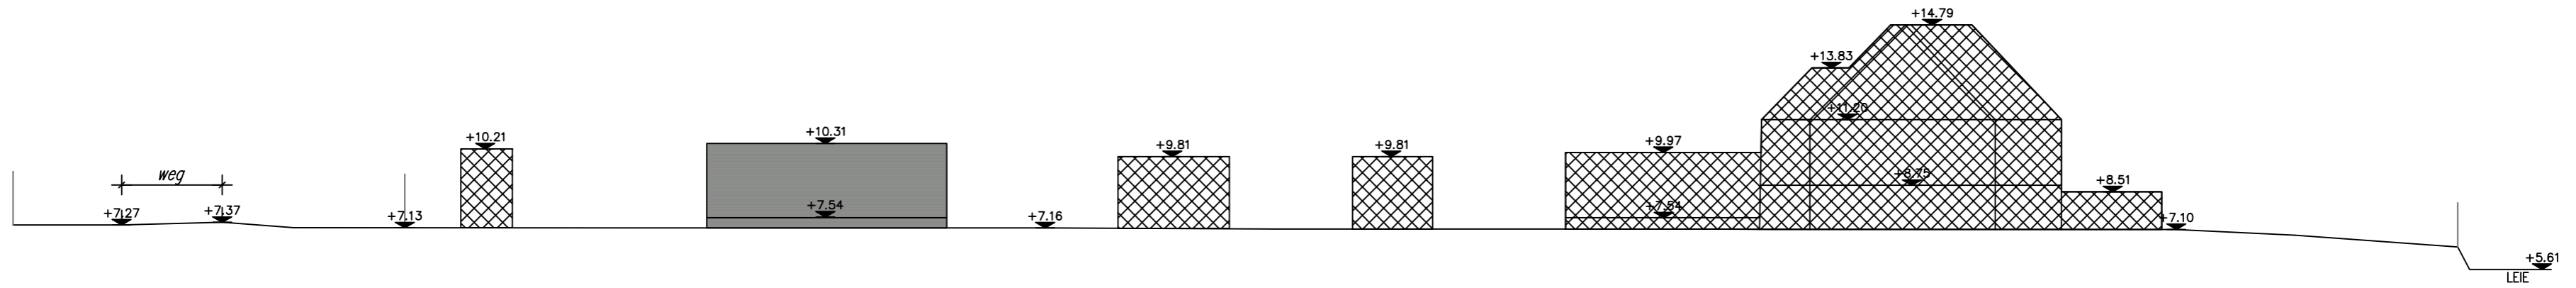

TERREINPROFIEL XX bestaande toestand - 1/200

géén ophoging van het bestaande maaiveld rond de woning
terreinprofiel aanpalenden quasi identiek

-  bestaande toestand - te behouden
-  aanpalende gebouwen
-  bestaande gebouwen - te slopen