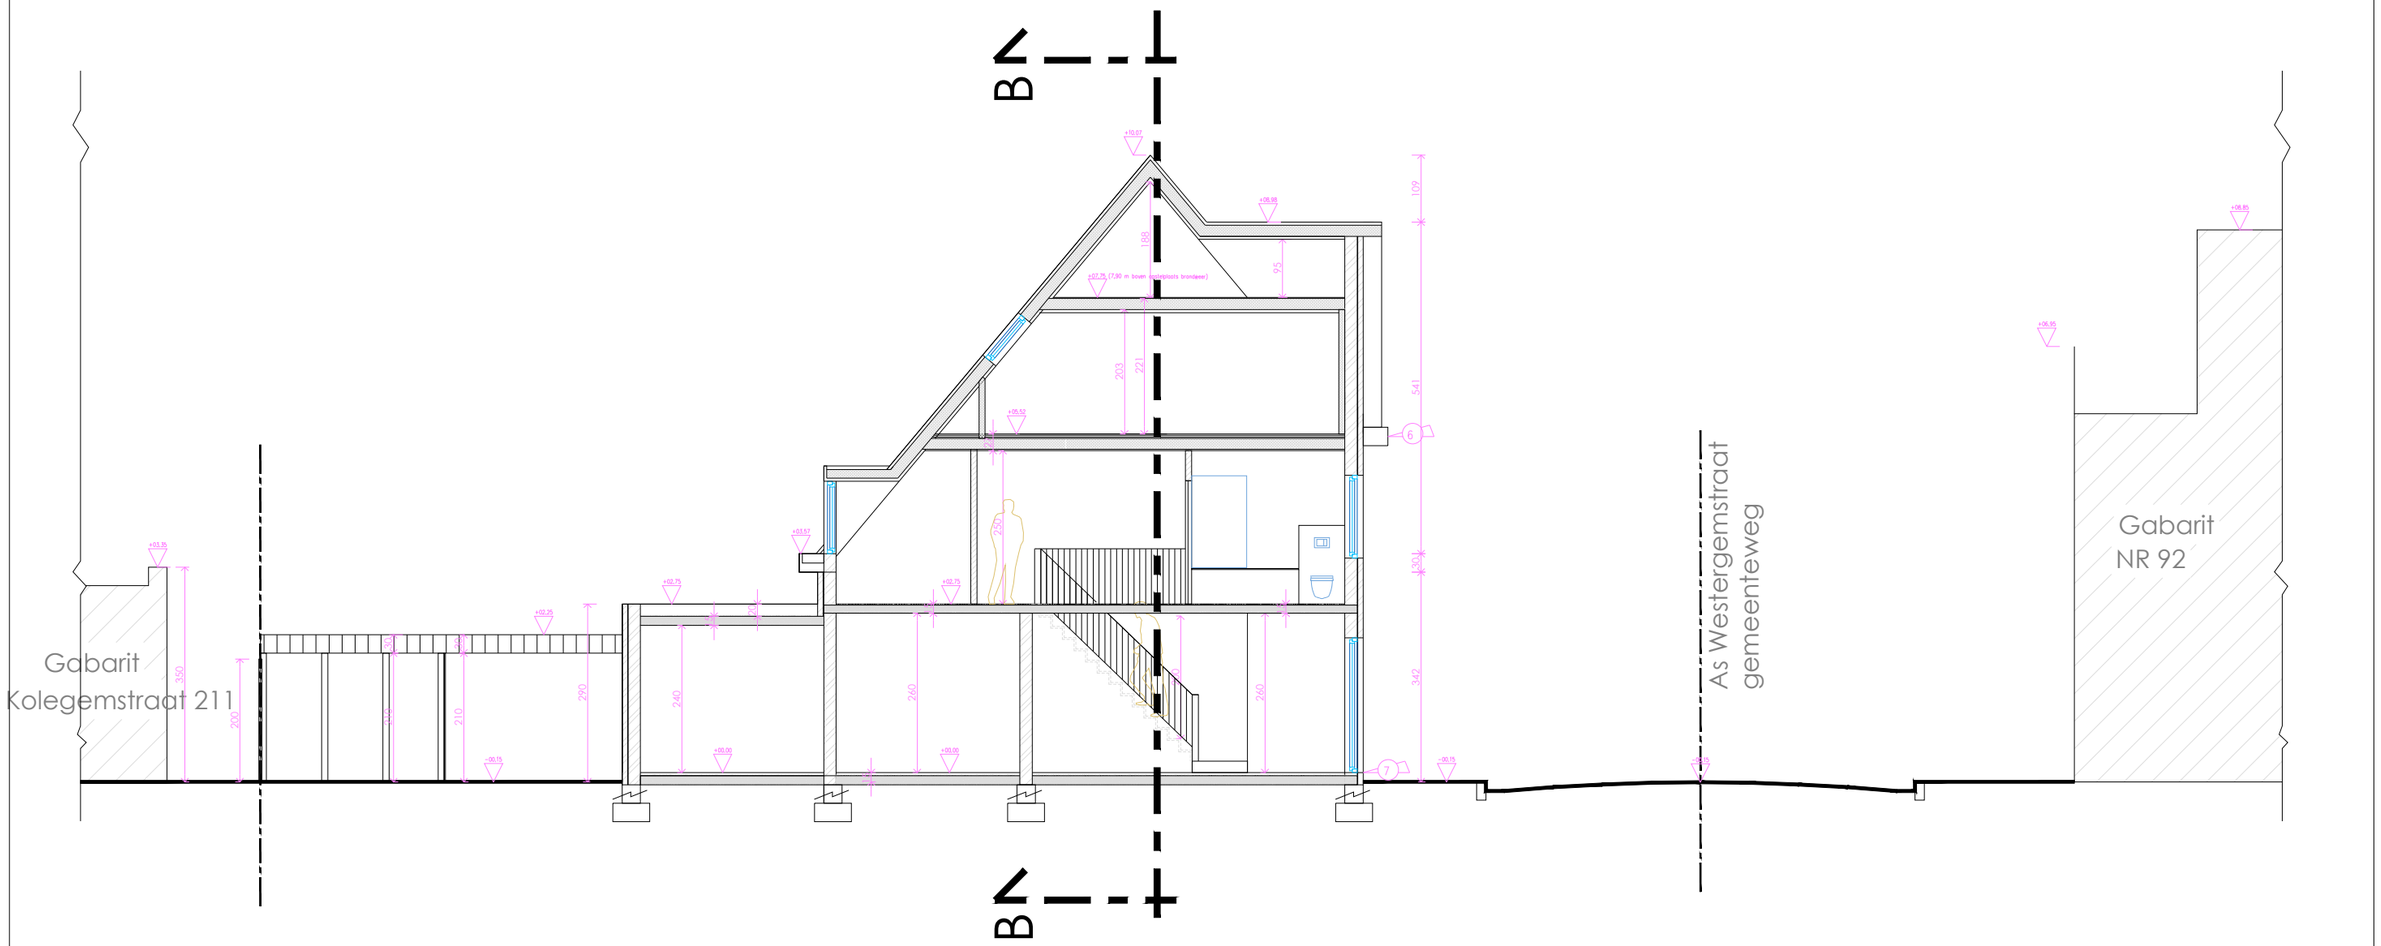

ir.arch. Jan De Schuyteneer
Lucas Munichstraat
9000 Gent
0486 57 55 32
jan.deschuyteneer@gmail.com

Bouwaanvraag

snede A = terreinsnede - bestaand

WESTERGEMSTRAAT 137

A3	DATUM: 09/07/2024
SCHAAL: 1/100	PLAN: