


**ZIE BIJZONDERE
VOORWAARDE(N)**

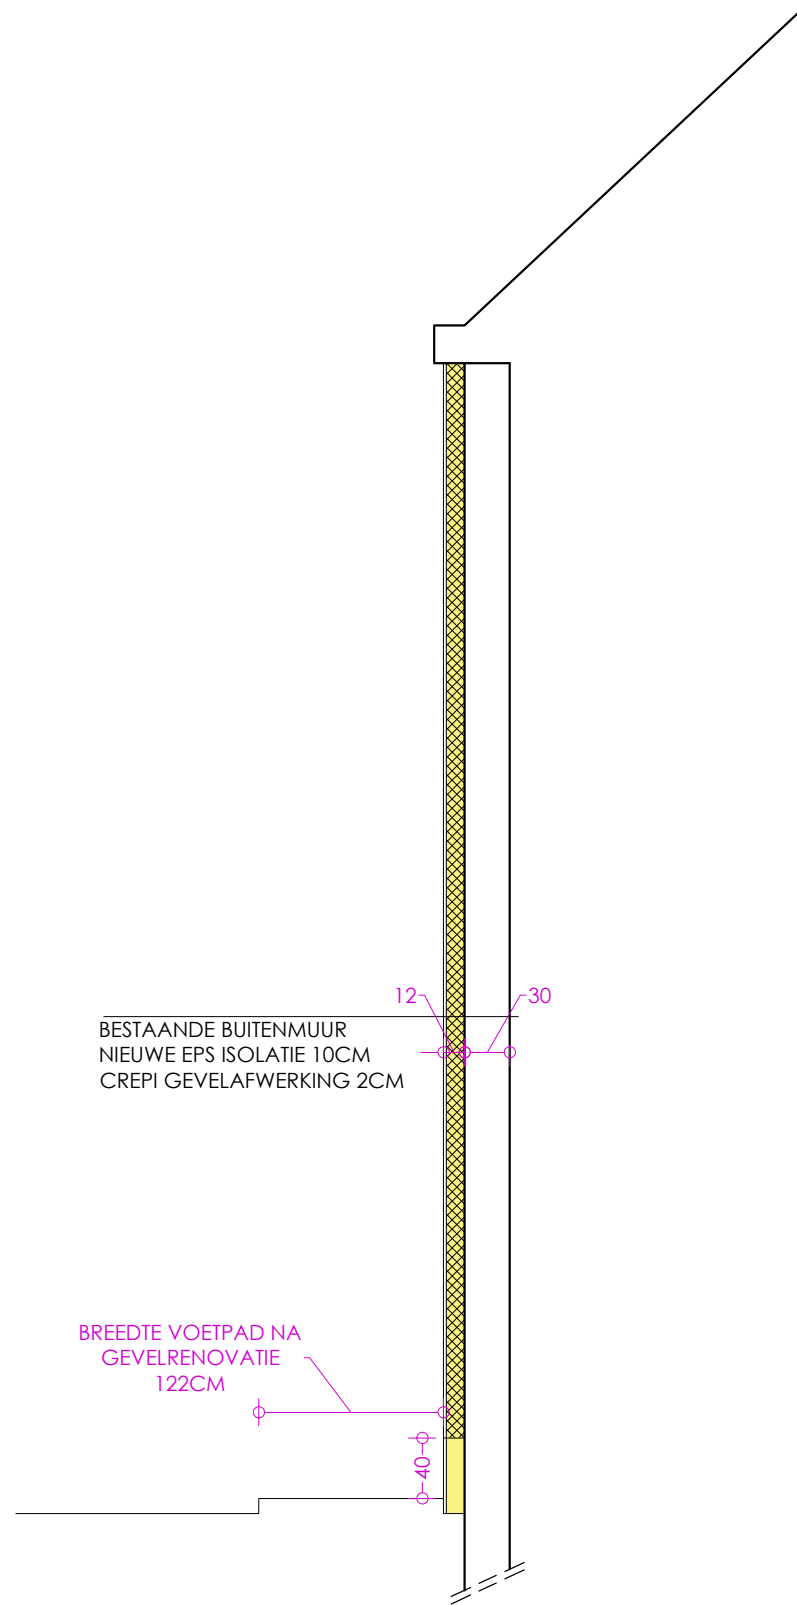

SEVIYE KARA
AANVRAAG OMGEVINGSVERGUNNING
dd. 29/08/2024
NIEUWE TOESTAND - DOORSNEDE
SCHAAL 1/50 - A3