


ZIE BIJZONDERE VOORWAARDE(N)

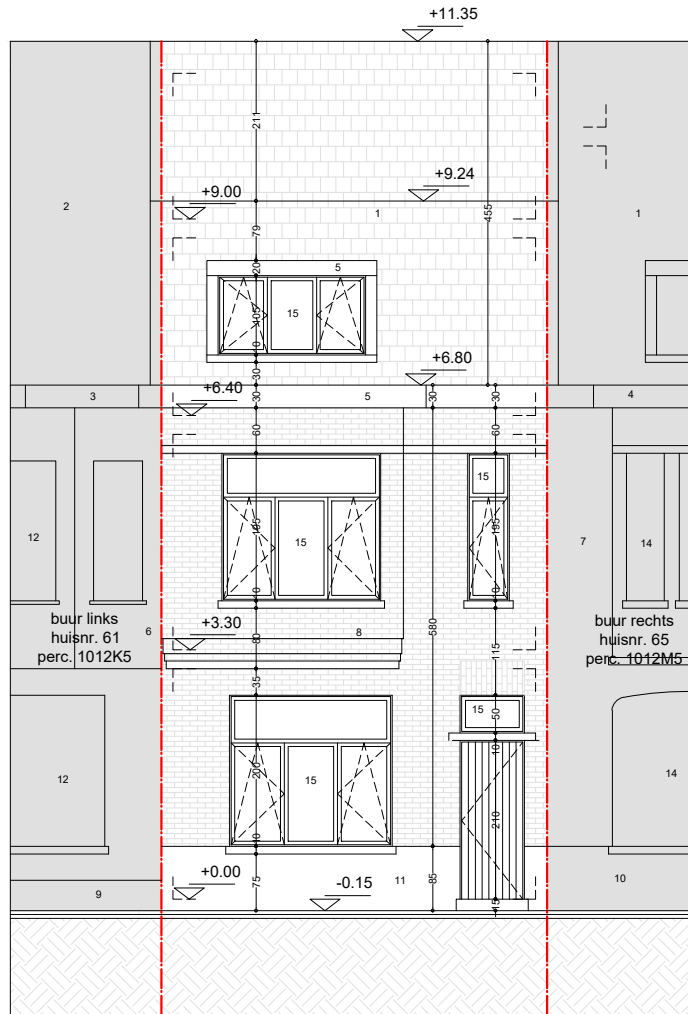

planinhoud

Voorgevel
Geplande toestand

dossier

Sint-Baafskouterstraat 63
9040 Gent



plan
19/20

schaal
1/100

datum
28/08/2024



Deze plannen zijn opgesteld als principetekeningen, de afmetingen zijn richtgevend. Alle documenten en maten dienen vooraf en tijdens de werken gecontroleerd te worden. Alle afwijkingen dienen gemeld te worden aan de architect en opdrachtgever. Deze plannen zijn onder voorbehoud van stabiliteitsstudie en technieken.