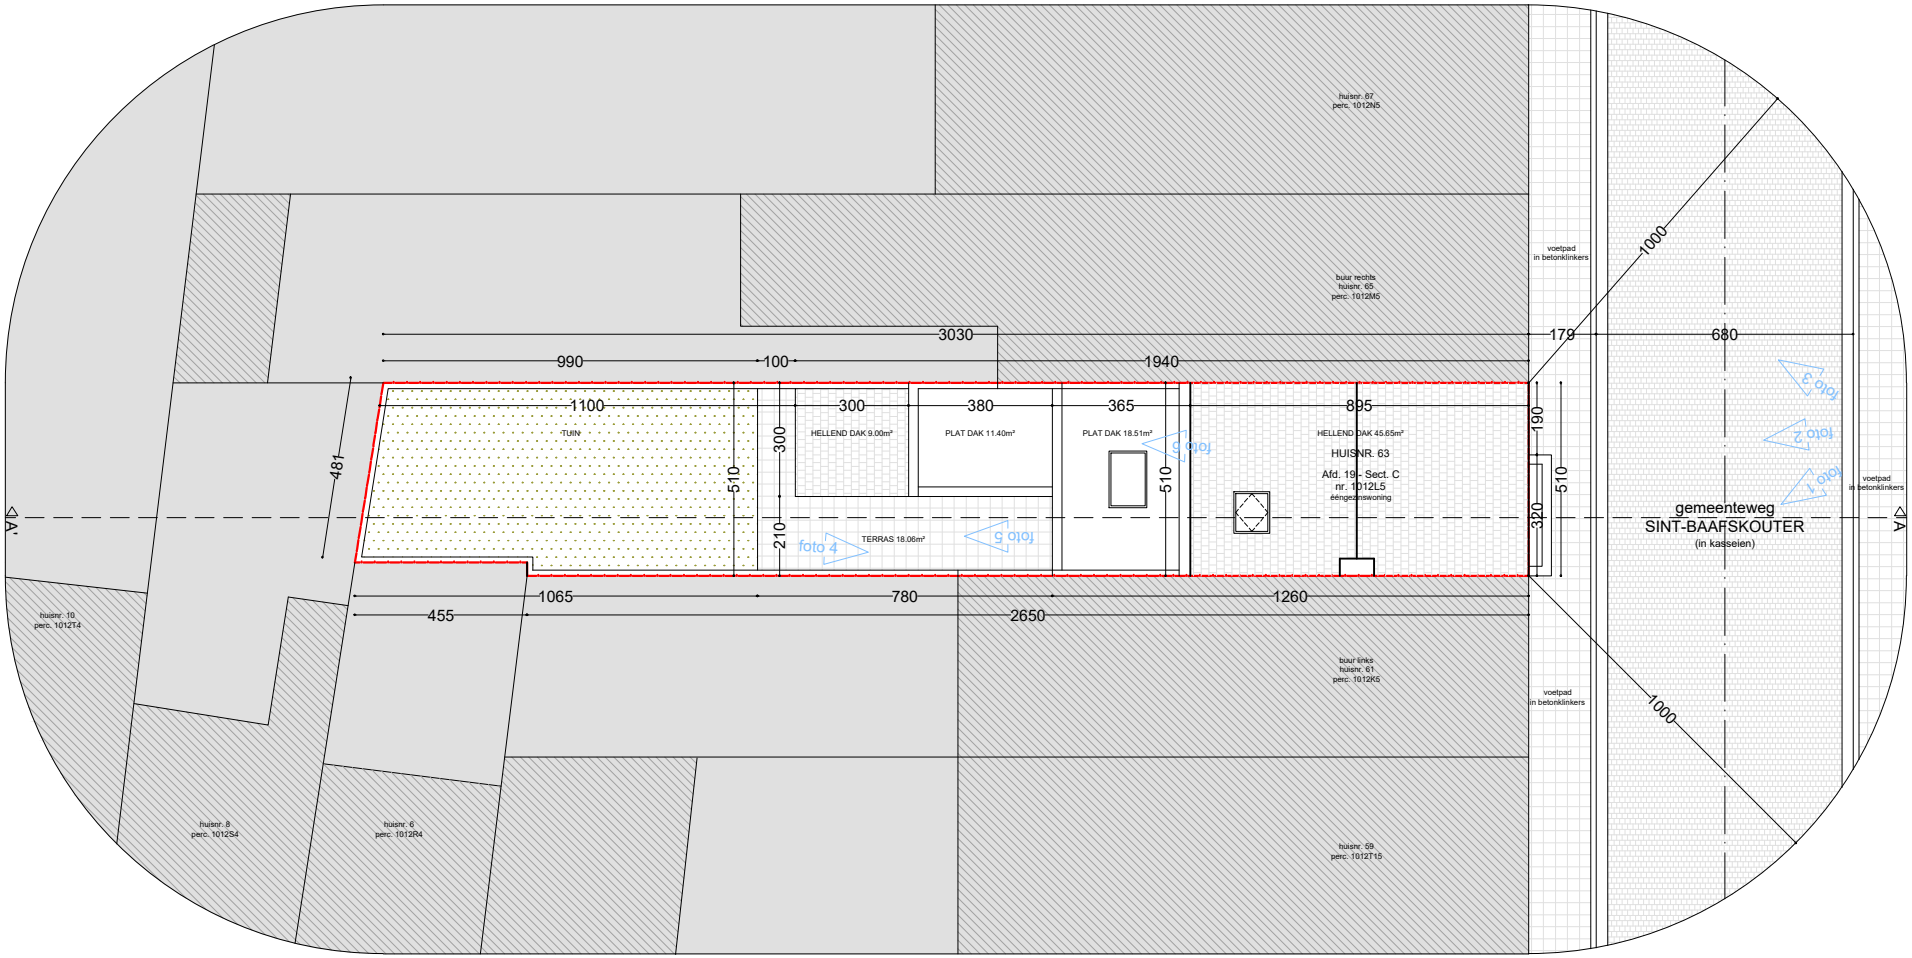

planinhoud

Inplanting

Bestaande toestand

dossier

Sint-Baafskouterstraat 63

9040 Gent

plan	*schaal*	*datum*
2/20	1/200	28/08/2024

VERTONGEN ARCHITECTEN

Deze plannen zijn opgesteld als principeleekeningen, de afmetingen zijn richtgevend. Alle documenten en maten dienen vooraf en tijdens de werken gecontroleerd te worden. Alle afwijkingen dienen gemeld te worden aan de architect en opdrachtgever. Deze plannen zijn onder voorbehoud van stabiliteitsstudie en technieken.