


**ZIE BIJZONDERE  
VOORWAARDE(N)**

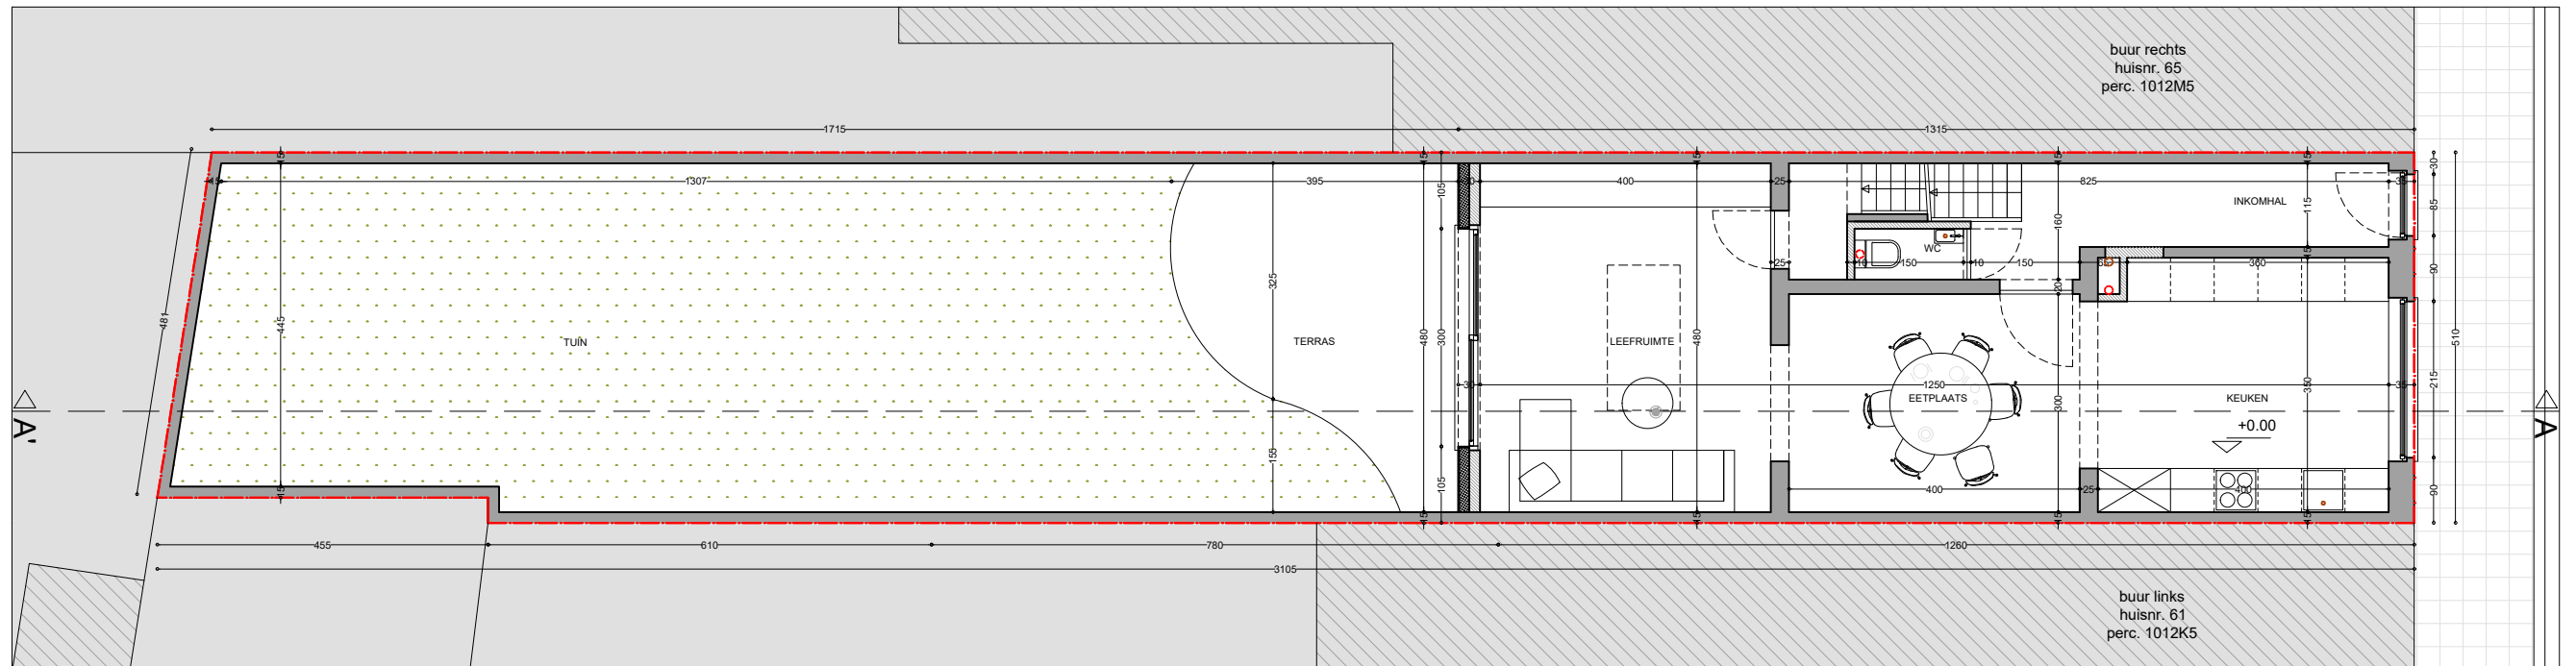

planinhoud  
Gelijkvloers  
Geplande toestand  
dossier

Sint-Baafskouterstraat 63  
9040 Gent

plan 14/20	schaal 1/100	datum 28/08/2024		
---------------	-----------------	---------------------	--	--

Deze plannen zijn opgesteld als principetekeningen, de afmetingen zijn richtgevend. Alle documenten en maten dienen vooraf en tijdens de werken gecontroleerd te worden. Alle afwijkingen dienen gemeld te worden aan de architect en opdrachtgever. Deze plannen zijn onder voorbehoud van stabiliteitsstudie en technieken.